

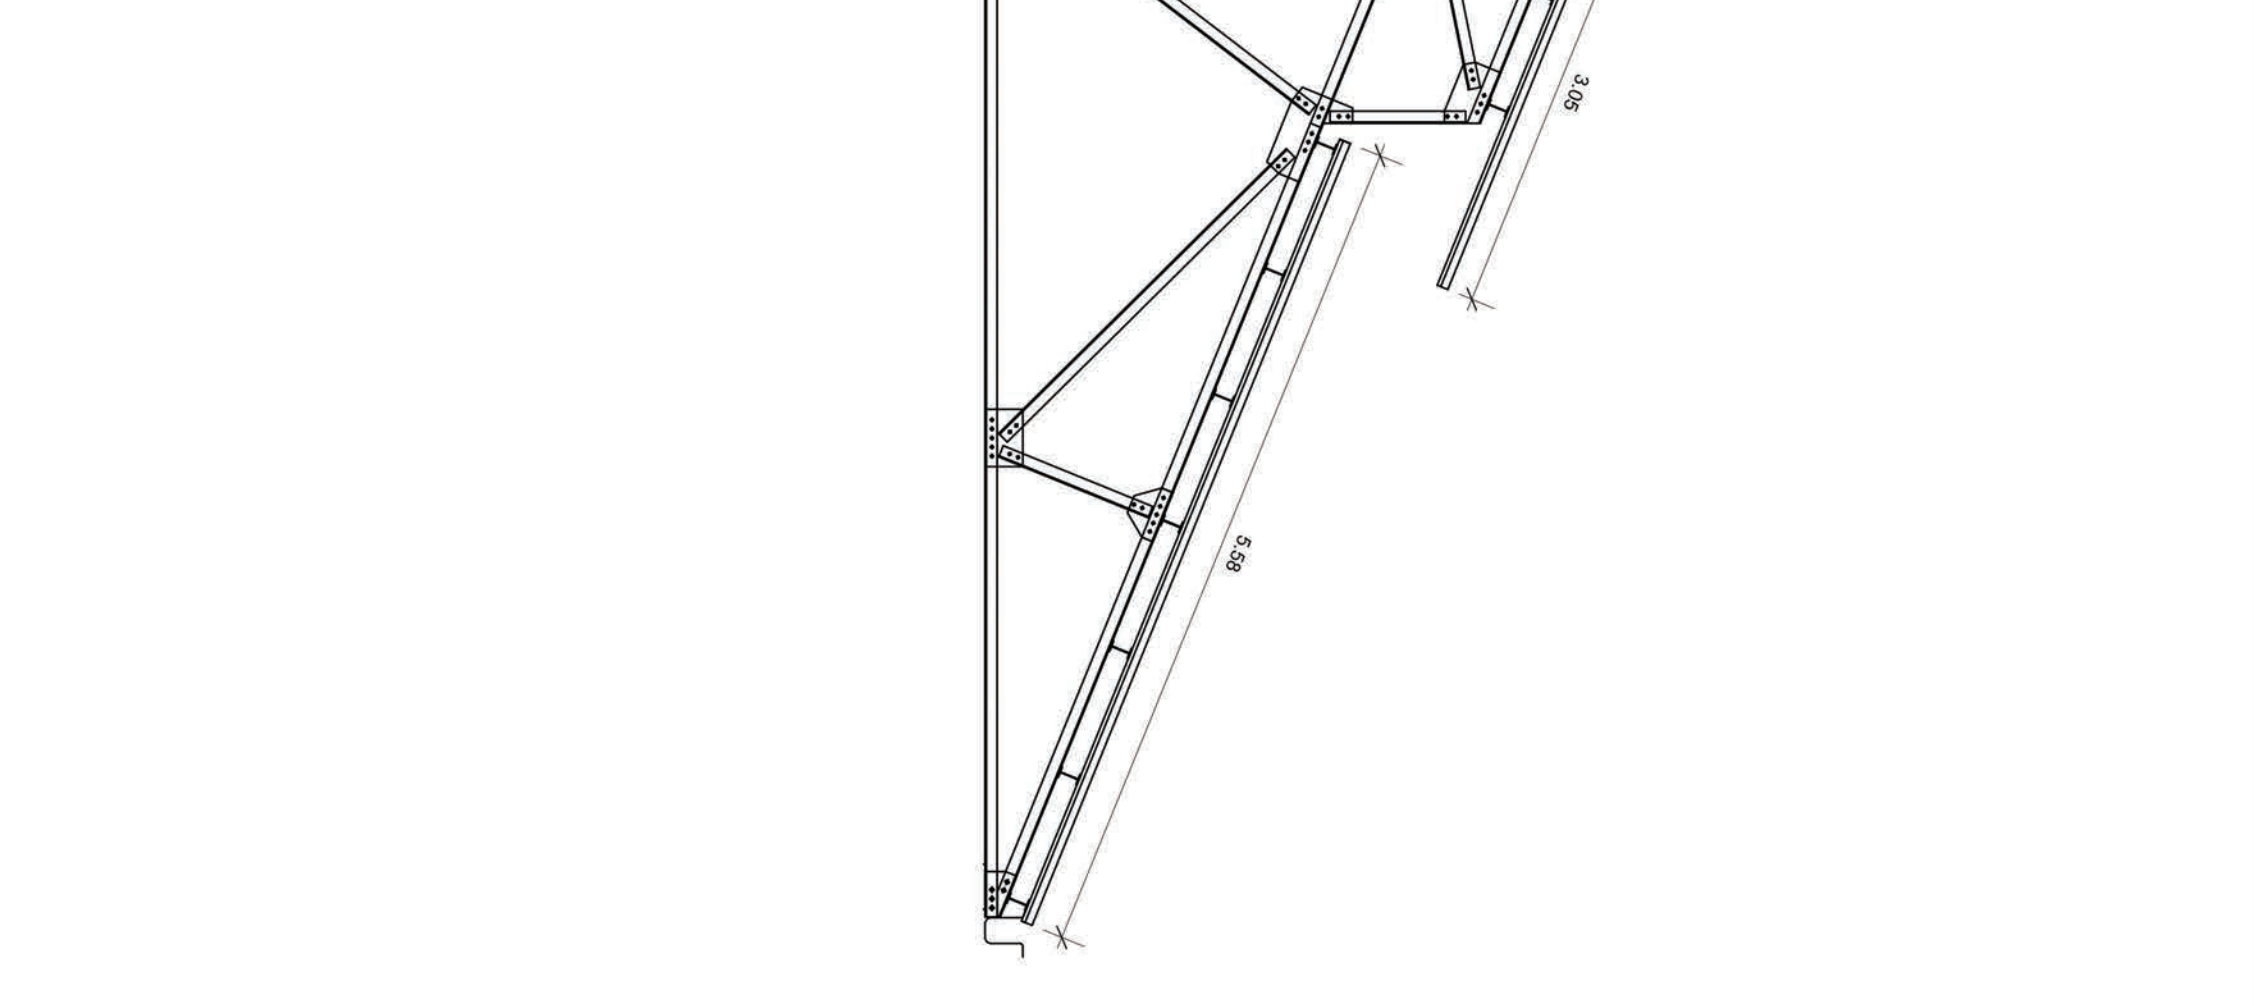
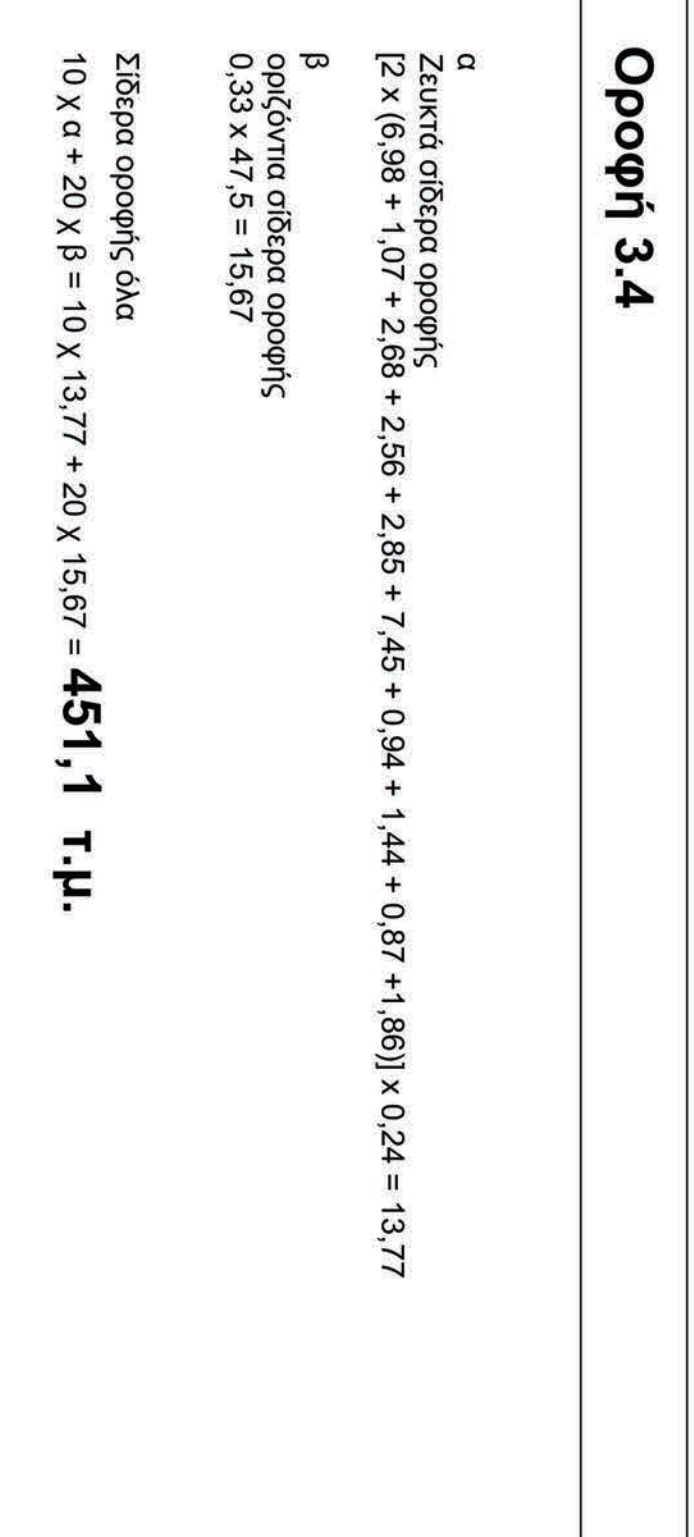
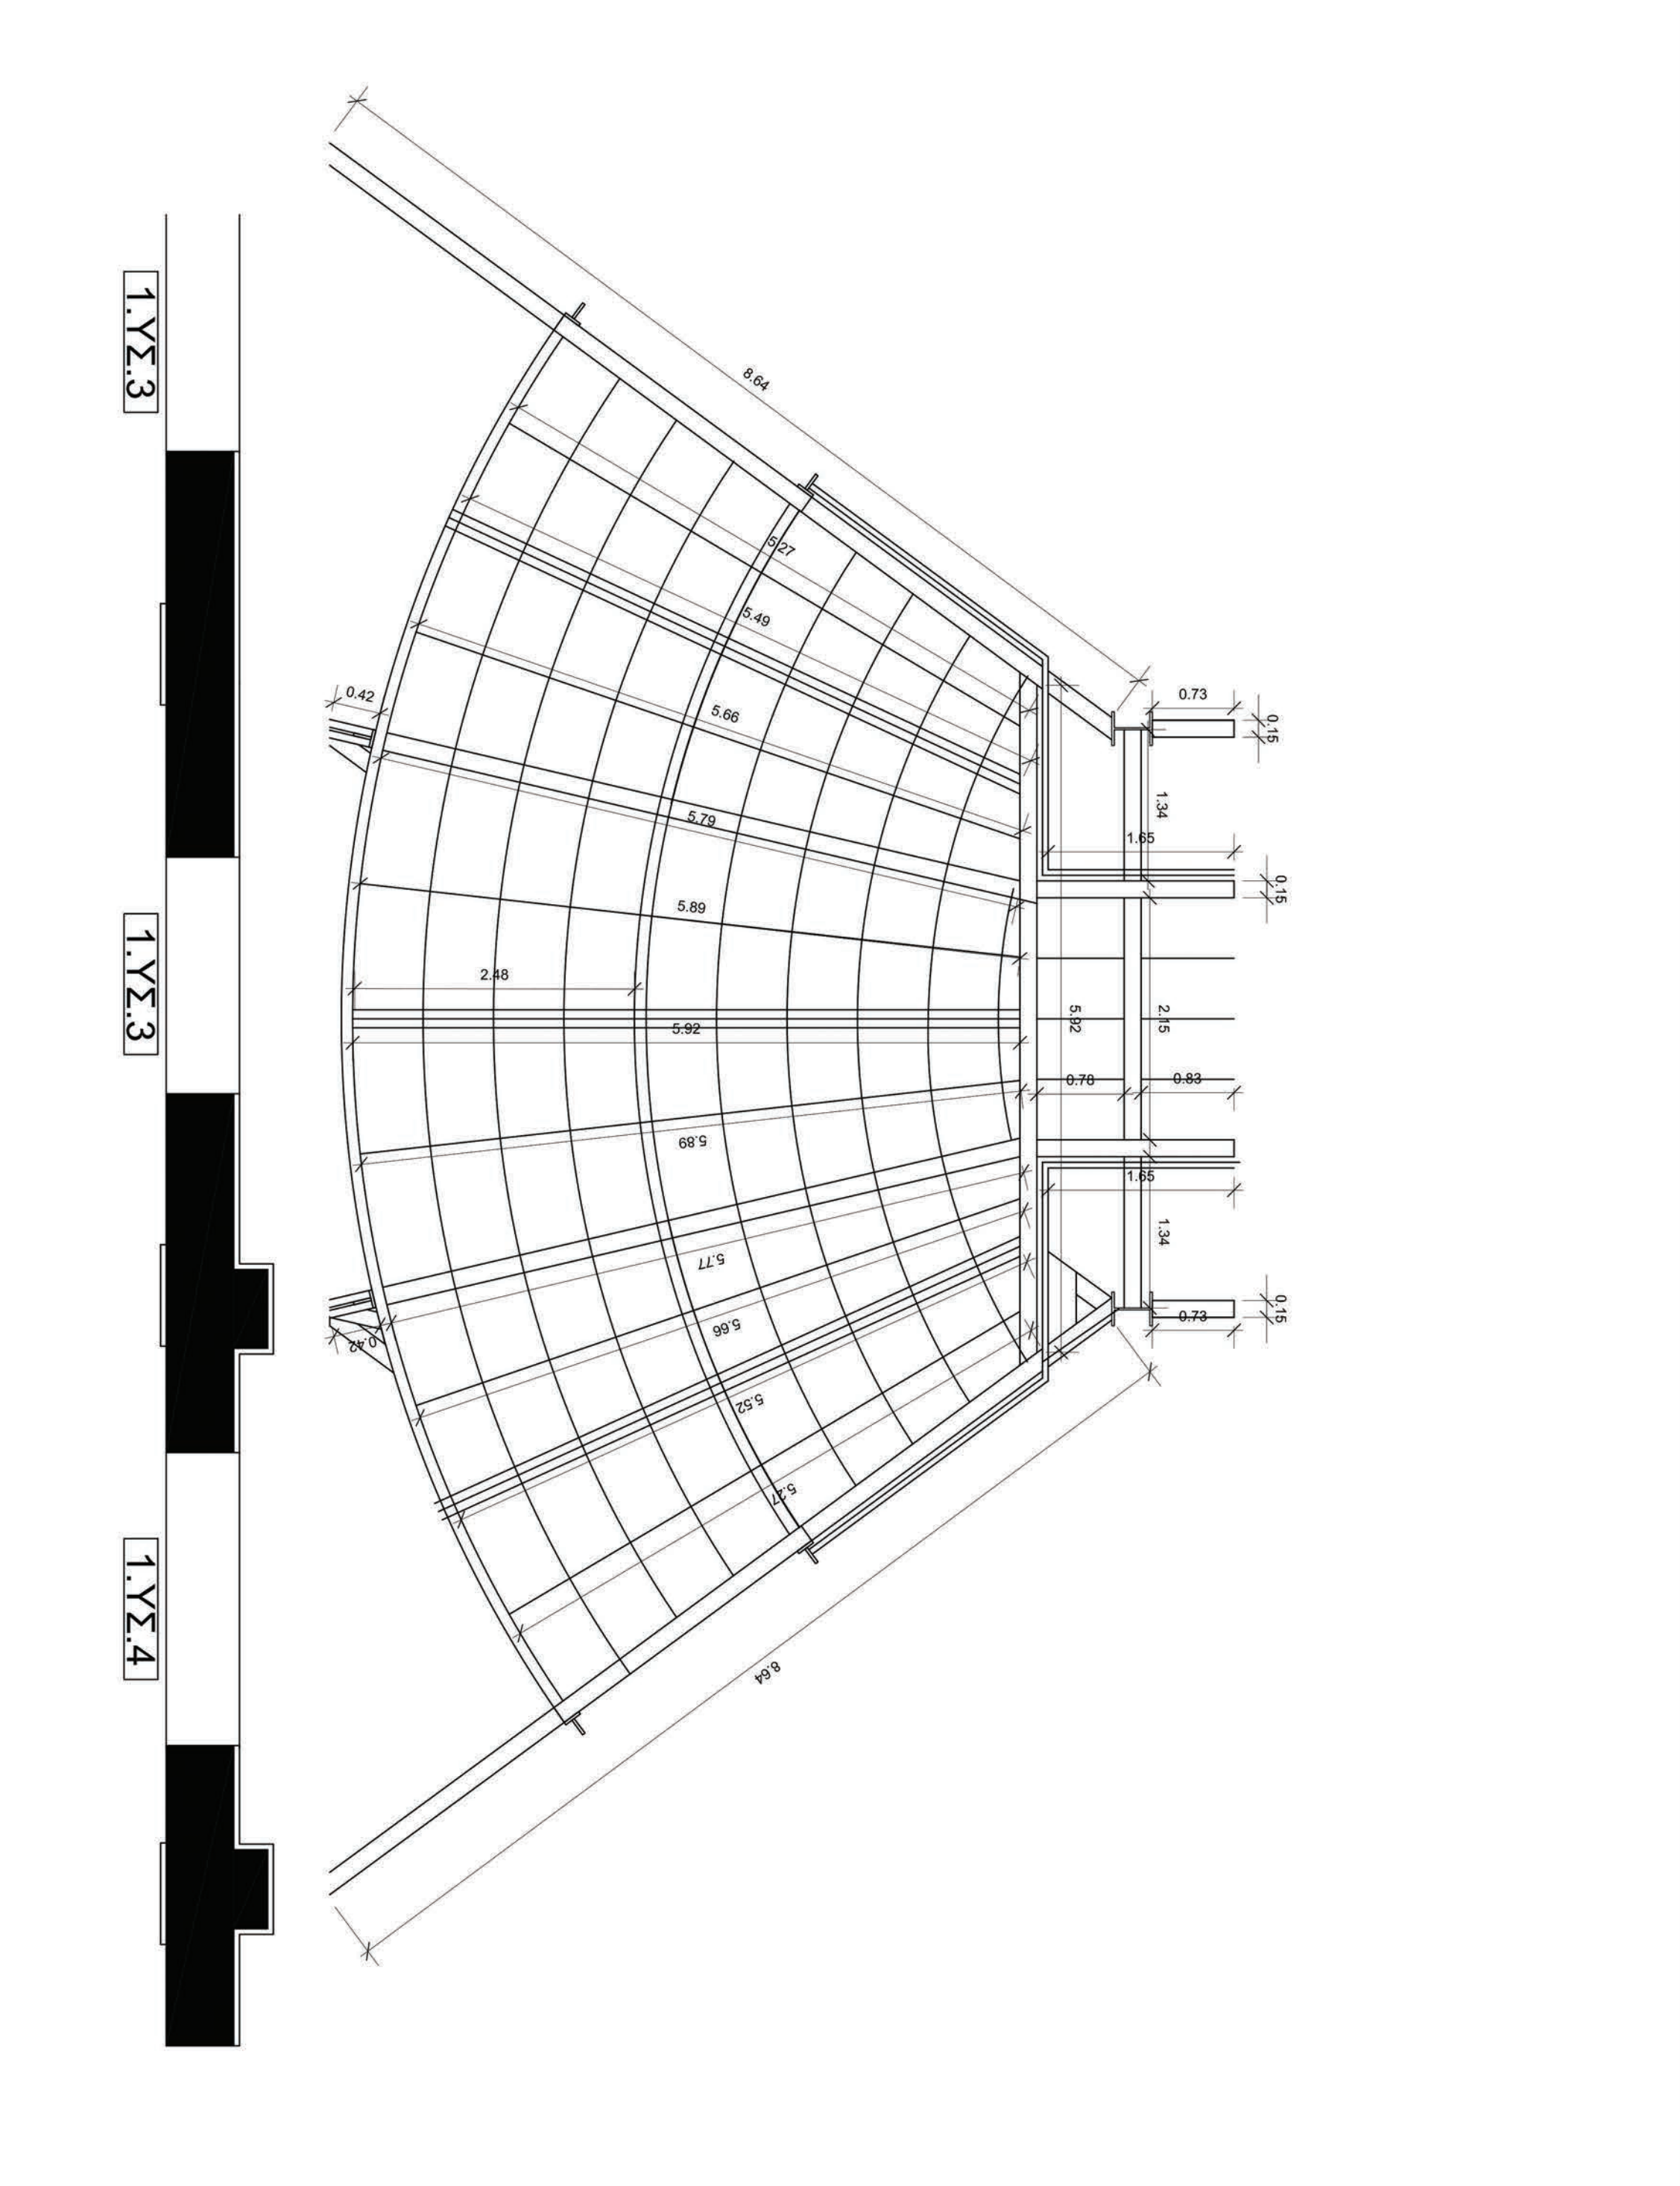
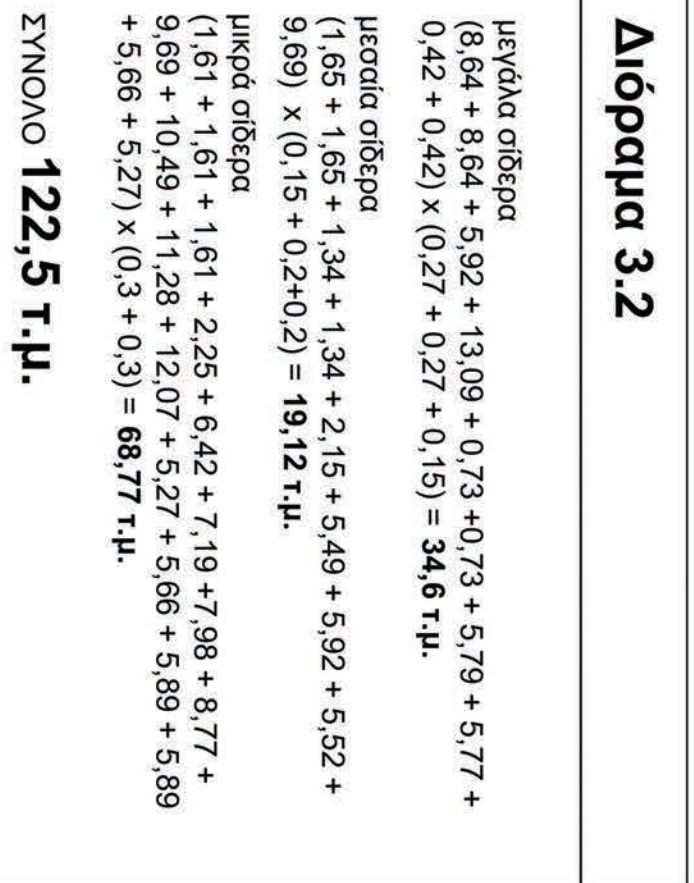


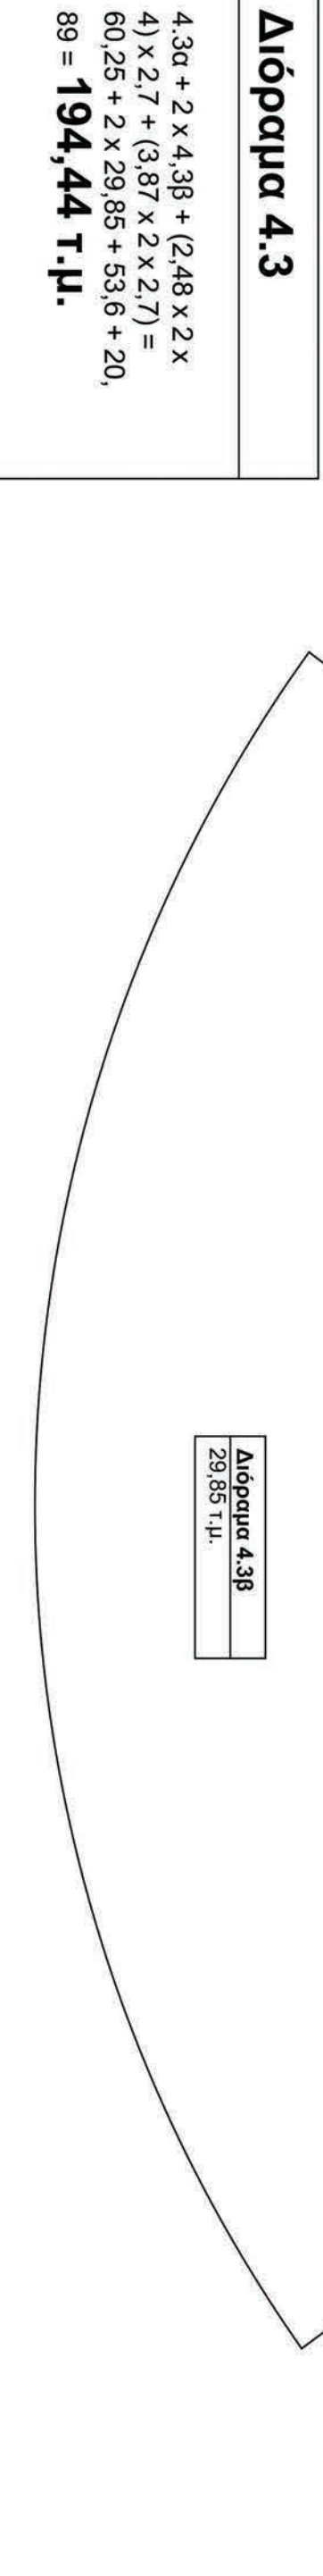

Οροφή διαδρόμου 3.3				
α μεγάλο ορόφος (5.15 + 5.15 + 5.15 + 3.22 + 3.22) x (0.15 + 0.27 + 0.27) = 17.33	β μεγάλο ορόφος (5.55 + 5.55 + 1.61 + 1.61 + 3.22) x (0.15 + 0.27 + 0.27) = 15.93	γ μεγάλο ορόφος (3.96 x 3 + 1.61 x 5) x (0.15 + 0.27 + 0.27) = 13.75	δ μεγάλο ορόφος (5 x 3 + 1.61 x 6) x (0.15 + 0.27 + 0.27) = 17.02	Σύνολο πλάκας 5xα + 2xβ + γ + δ = 19,81 x 5 + 17,23 x 2 + 15,25 + 19,17 + 45,63 x (0.15 + 0.27 + 0.27 + 0.15) = 206,2 τ.μ.
μικρό ορόφος (1.2 + 2.35 + 1.16) x 4 + (1.61 + 1.61) x 7 x (0.03 + 0.03) = 2.48	μικρό ορόφος (1.44 + 2.35 + 1.31) x 2 + 1.61 x 7 x (0.03 + 0.03) = 1.3	μικρό ορόφος (2.35 x 4 + 1.3 x 2 + 1.61 x 8) x (0.03 + 0.03) = 1.5	μικρό ορόφος (1.61 x 12 + 1.2 x 2 + 3.51 x 4) x (0.03 + 0.03) = 2.15	
ΣΥΝΟΛΟ 19,81	ΣΥΝΟΛΟ 17,23	ΣΥΝΟΛΟ 15,25	ΣΥΝΟΛΟ 19,17	

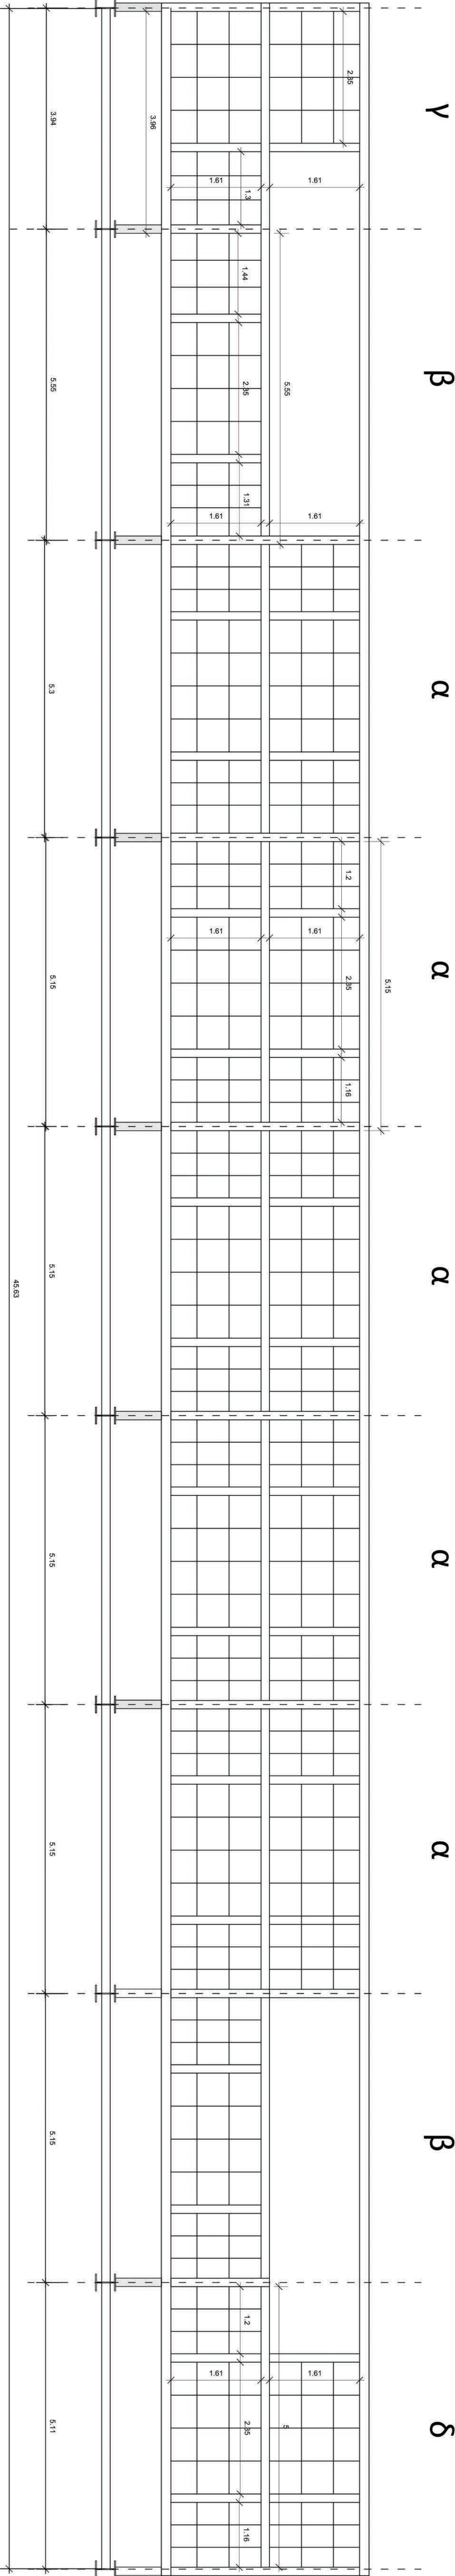

ΕΛΛΗΝΙΚΗ ΔΗΜΟΚΡΑΤΙΑ
ΕΠΙΧΕΙΡΗΣΙΑΚΟ ΠΡΟΓΡΑΜΜΑ
ΥΠΟΔΕΙΓΜΑΤΟΤΕΧΝΙΚΩΝ ΕΡΓΩΝ
ΗΡΑΚΛΕΙΟ

ΠΑΝΕΠΙΣΤΗΜΙΟ ΚΡΗΤΗΣ
ΜΟΥΣΕΙΟ ΦΥΣΙΚΗΣ ΙΣΤΟΡΙΑΣ ΚΡΗΤΗΣ
ΕΛΙΚΗ ΑΡΧΙΤΕΚΤΟΝΙΚΗ ΜΕΛΕΤΗ
ΜΕΛΕΤΗ: ΜΟΥΣΕΙΟΛΟΓΙΚΗ ΜΕΛΕΤΗ
ΓΙΑ ΤΗ ΔΙΑΜΟΡΦΩΣΗ ΤΟΥ ΕΚΘΕΣΙΑΚΟΥ ΧΩΡΟΥ
ΜΟΥΣΕΙΟΥ ΦΥΣΙΚΗΣ ΙΣΤΟΡΙΑΣ ΚΡΗΤΗΣ

ΜΕΛΕΤΗ ΕΦΑΡΜΟΓΗΣ

ΜΕΛΕΤΗΤΗΣ: ΒΡΕΤΣΑΚΗ ΕΛΕΝΗ

ΑΥΓΟΥΣΤΟΣ 2016

Τίτλος πρόχειρο: «Πρόχειρο επιμελέσεων - αναδιοργάνωσης των πλάκων με σκοπό την ανάδειξη και προστασία των οικοτόπων και της βιοποικιλότητας της Κρήτης στο Μουσείο Φυσικής Ιστορίας Κρήτης».

Τίτλος ουσιώδες 2: Γενικές κατασκευές για την ανάδειξη και προστασία του κρητικού περιβάλλοντος.

ΕΠΙΜΕΤΡΗΣΕΙΣ ΚΑΤΑΣΚΕΥΩΝ

ΔΙΟΡΘΩΣΗ ΚΤΗΡΙΟΥ

ΟΡΟΦΗΣ ΔΙΑΔΡΟΜΩΝ

Ε.5

ΚΑΝΟΝΑΚΑ.1.50

ΓΙΑ ΤΟΝ ΜΕΛΕΤΗΤΗ

ΓΙΑ ΤΗΝ ΥΠΗΡΕΣΙΑ

ΒΡΕΤΣΑΚΗ ΗΡΑΚΛΕΙΑ ΕΛΕΝΗ
ΑΡΧΙΤΕΚΤΟΝΙΚΑ ΜΗΧΑΝΙΚΟΣ ΑΔΙΕΥ
ΕΛΛΗΝΙΚΗ ΔΗΜΟΚΡΑΤΙΑ
ΕΠΙΧΕΙΡΗΣΙΑΚΟ ΠΡΟΓΡΑΜΜΑ
ΥΠΟΔΕΙΓΜΑΤΟΤΕΧΝΙΚΩΝ ΕΡΓΩΝ

ΑΠΡΙΛΙΟΣ