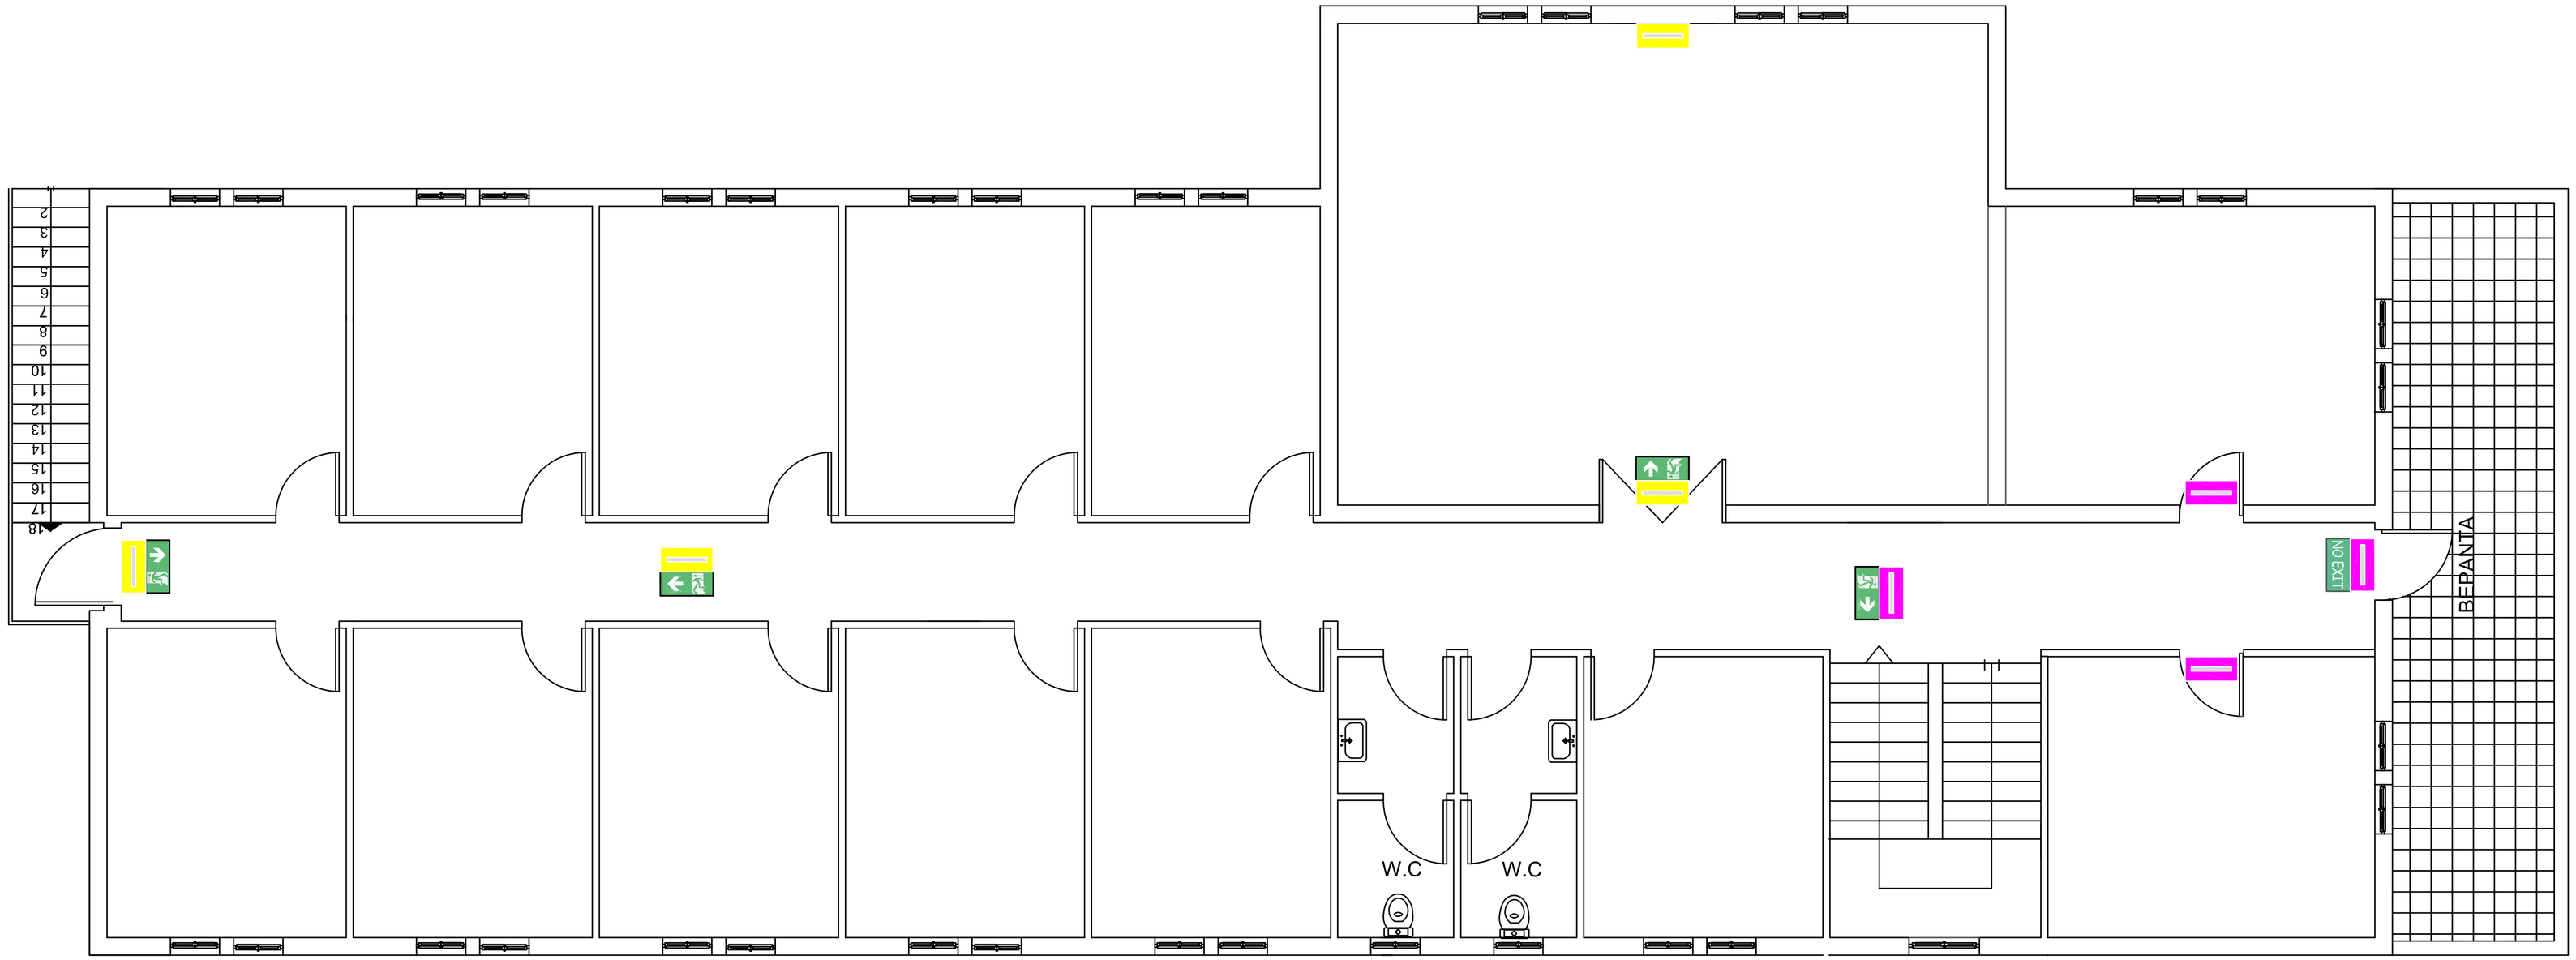

ΦΩΤΙΣΤΙΚΟ ΑΣΦΑΛΕΙΑΣ ΥΦΙΣΤΑΜΕΝΟ

ΦΩΤΙΣΤΙΚΟ ΑΣΦΑΛΕΙΑΣ ΝΕΟ

ΠΙΝΑΚΙΔΕΣ ΣΗΜΑΝΣΗΣ ΤΥΠΟΥ "Ε"

ΠΙΝΑΚΙΔΕΣ ΣΗΜΑΝΣΗΣ ΤΥΠΟΥ "Γ"

ΠΑΝΕΠΙΣΤΗΜΙΟ ΚΡΗΤΗΣ

έργο : ΚΤΙΡΙΟ ΓΡΑΦΕΙΩΝ ΣΧΟΛΗΣ ΕΠΙΣΤΗΜΩΝ ΑΓΩΓΗΣ
ΤΜΗΜΑ ΠΡΟΣΧΟΛΙΚΗΣ ΕΚΠΑΙΔΕΥΣΗΣ

είδος μελέτης : ΗΛΕΚΤΡΟΜΗΧΑΝΟΛΟΓΙΚΗ

τίτλος σχεδίου : ΦΩΤΙΣΜΟΣ ΑΣΦΑΛΕΙΑΣ
ΟΡΟΦΟΣ ΚΤΙΡΙΟΥ Γ5

αριθμ. σχεδίου: 4

Ημερομηνία : 05 / 2019

Κλίμακα : 1 : 50