


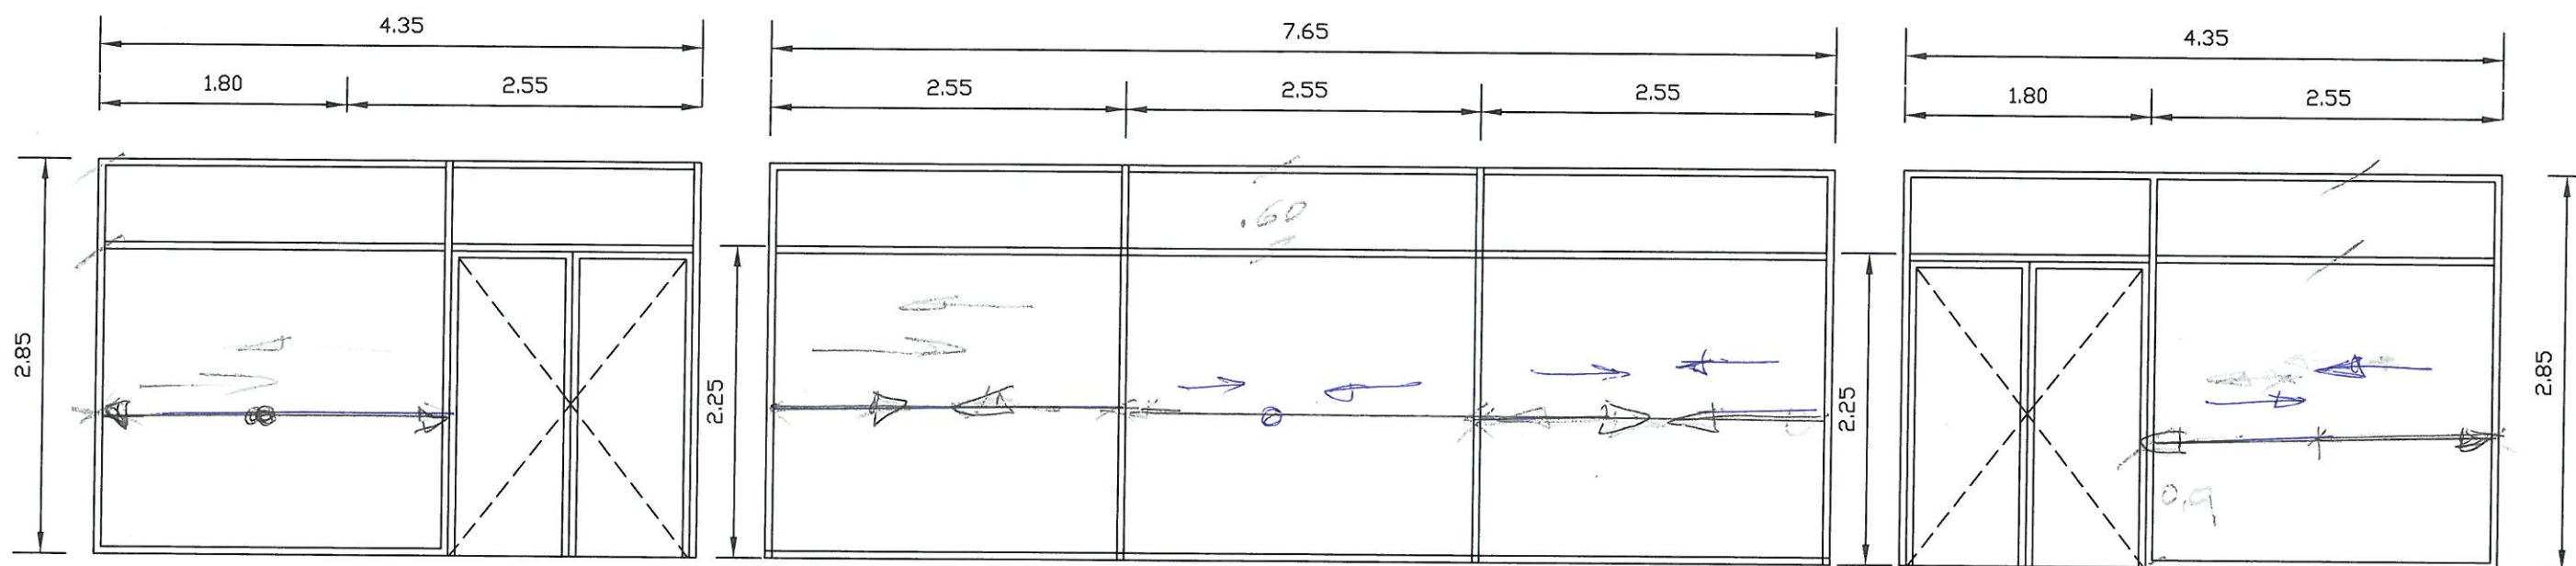

ΘΑΛ6

Σύνθετο κούφωμα αλουμινίου αποτελούμενο
από θύρα δίφυλλη ανοιγόμενη με μπάρα πανικού

ΠΑΛ9

Κούφωμα αλουμινίου σταθερό
ειδικής κατασκευής

ΘΑΛ7

Σύνθετο κούφωμα αλουμινίου αποτελούμενο
από θύρα δίφυλλη ανοιγόμενη με μπάρα πανικού



ΑΝΑΤΛ. ΠΡΟΤΥΠΑΜΕΝΟΣ
ΥΠΟΔΕΥΟΥΝΣΗΣ ΤΕΧΝΙΚΩΝ ΕΡΓΩΝ
ΓΡΗΓΟΡΗΣ ΦΡΑΓΚΟΥΛΙΔΑΚΗΣ
ΗΛΕΚΤΡΟΛΟΓΟΣ ΜΗΧ/ΛΟΓΟΣ ΜΗΧΑΝ/ΚΟΣ