


# ΥΠΟΜΝΗΜΑ

■ νέο δομικό στοιχείο

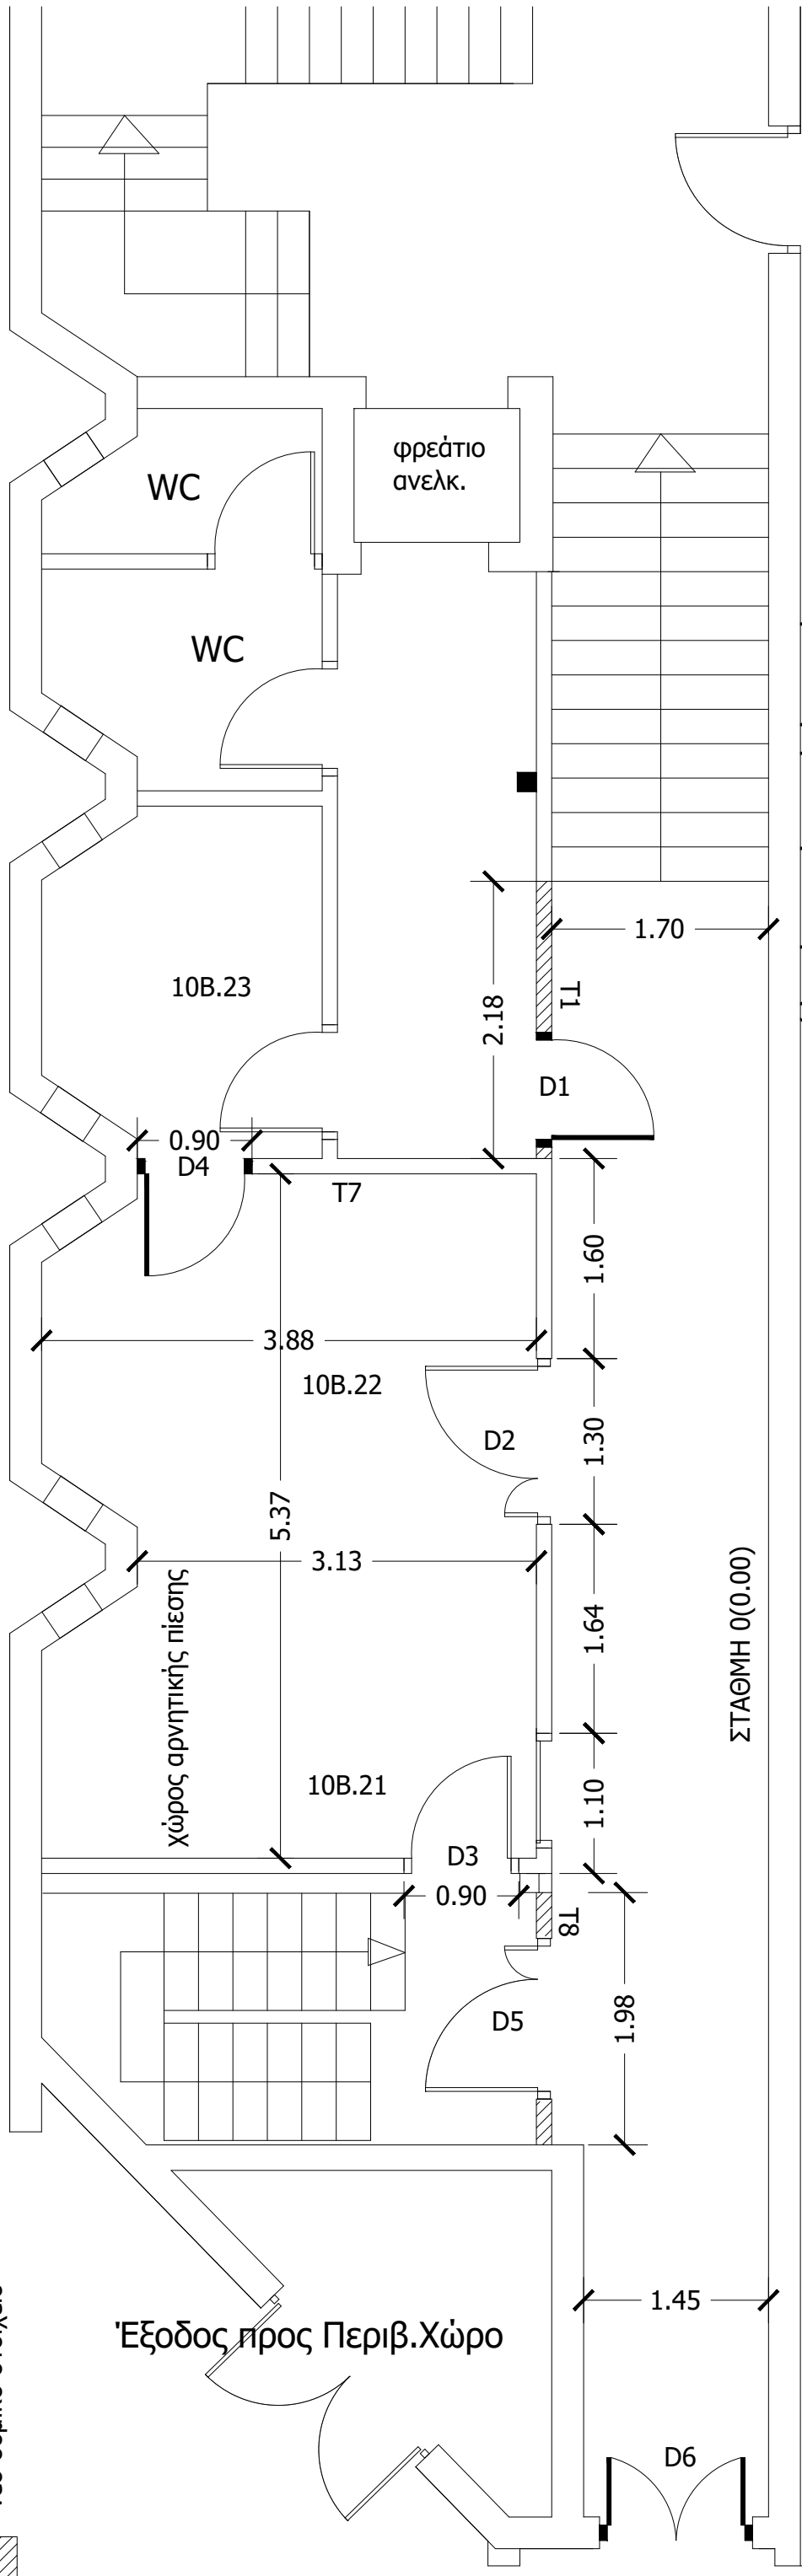

ΕΡΓΟ: ΔΙΑΜΟΡΦΩΣΗ ΧΩΡΩΝ ΜΟΝΑΔΑΣ COVID  
ΣΤΟ ΚΤΙΡΙΟ ΤΗΣ ΙΑΤΡΙΚΗΣ ΣΧΟΛΗΣ

ΚΛΙΜ.: 1:50

ΑΡ. ΣΧ.: Α2

ΙΑΝΟΥΑΡΙΟΣ 2021

Ο ΜΕΛΕΤΗΤΗΣ

Προβλεπόμενη διαμόρφωση

Σταύρος Κασωτάκης

Στάθμη 0 (0.00)