

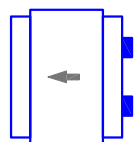


# Κάτω Στάθμη Σχεδιαζόμενη κάτοψη

scale 1:50  
paper A3

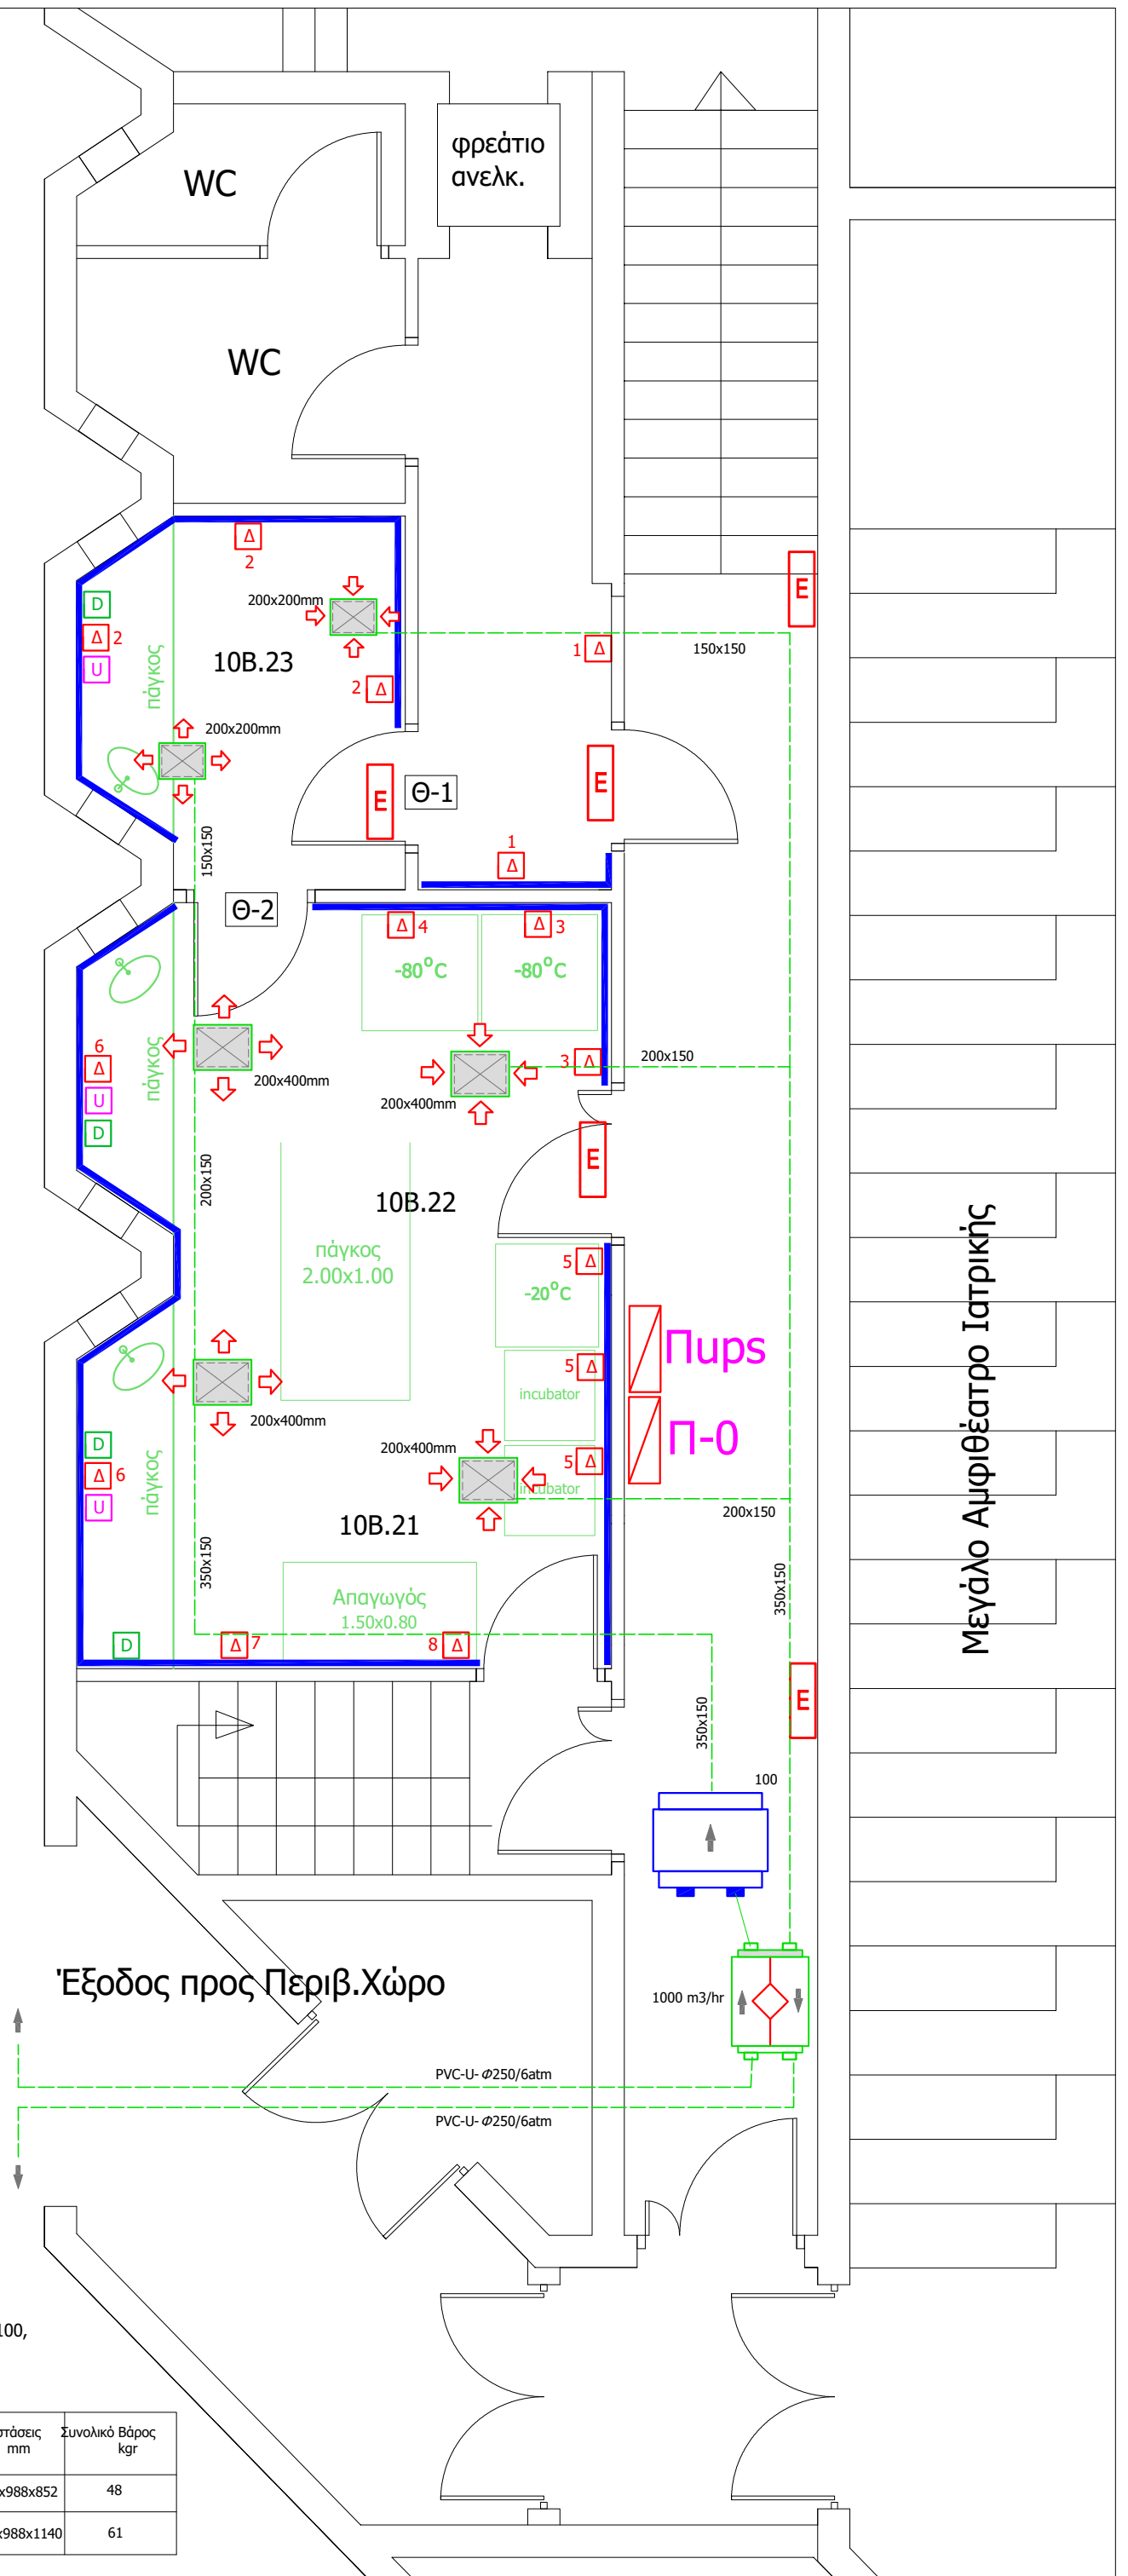

Μονάδα Κλιματισμού SPLIT, καναλάτη ψευδοροφής, ενδ.τύπου 100, inverter, απόδοσης 10,0/11,0 kwatt (ψύξη/θέρμανση)

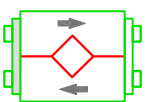

Όνομασία	Παροχή/Στατ.Πίεση m3/hr Pa	Διαστάσεις Αγωγών Σύνδεσης mm	Ηλεκτρ.Χαρακτ	Διαστάσεις mm	Συνολικό Βάρος kgr
Εναλλάκτης VAM	800/98	∅ 250	230V/50Hz 460 watt	348x988x852	48
Εναλλάκτης VAM	1000/98	∅ 250	230V/50Hz 460 watt	348x988x1140	61