




Οι εργασίες αυτές αποτελούν εργασία του αναδόχου της προμήθειας του ΦΒ παρκου και αφού εκτελεστούν θα συνεχίσει ο ανάδοχος του παρόντος έργου για την ολοκλήρωση και παραδοση του χαντακιού, σύμφωνα με τα τεύχη της μελέτης.

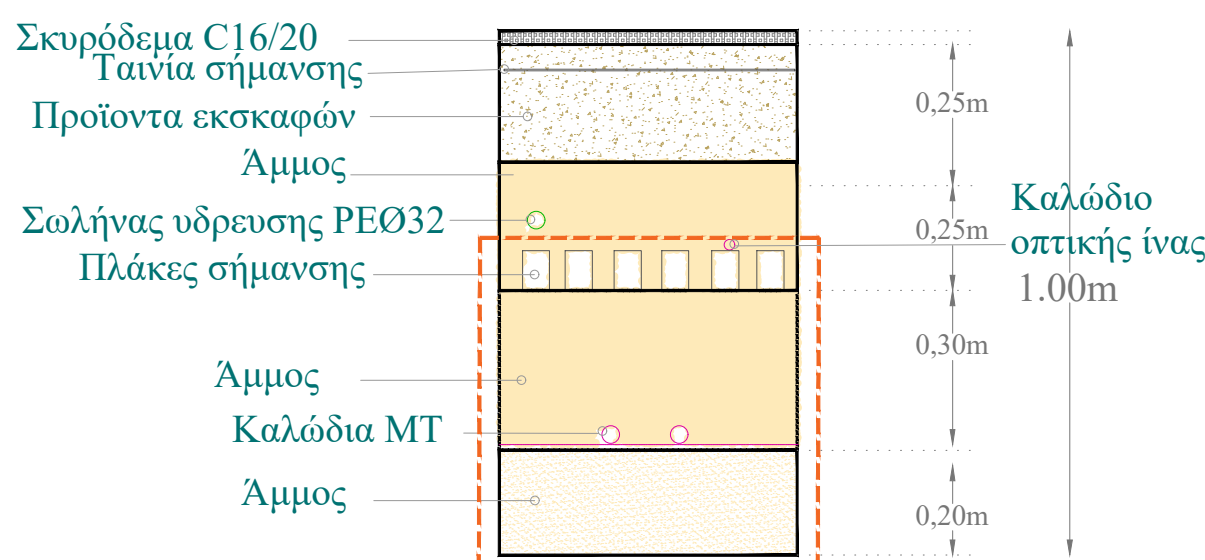


Τομή Χαντακιού
(διέλευση σε χώμα)

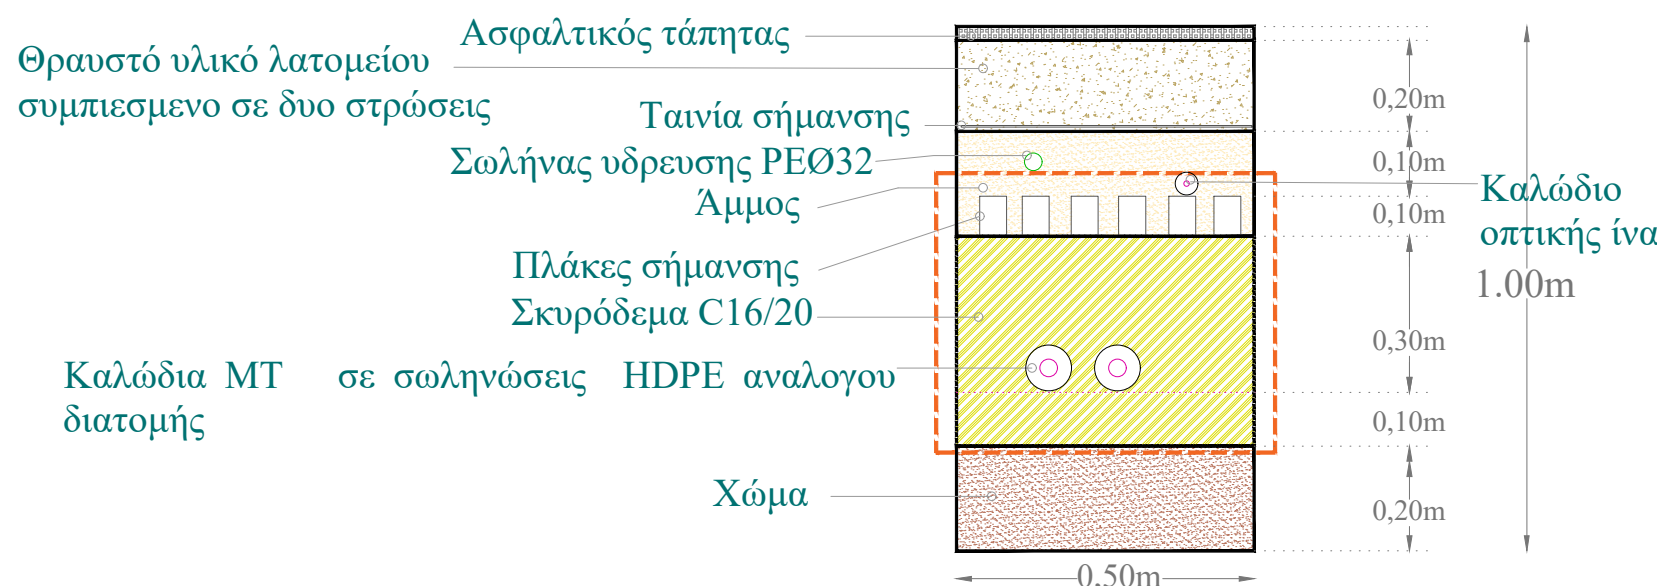

(στα σημεία διελευσης στον περιφερειακό δρόμο ή στον εσωτερικό δρόμο στο κτίριο της Φιλοσοφικής με διέλευση βαρεων οχημάτων)

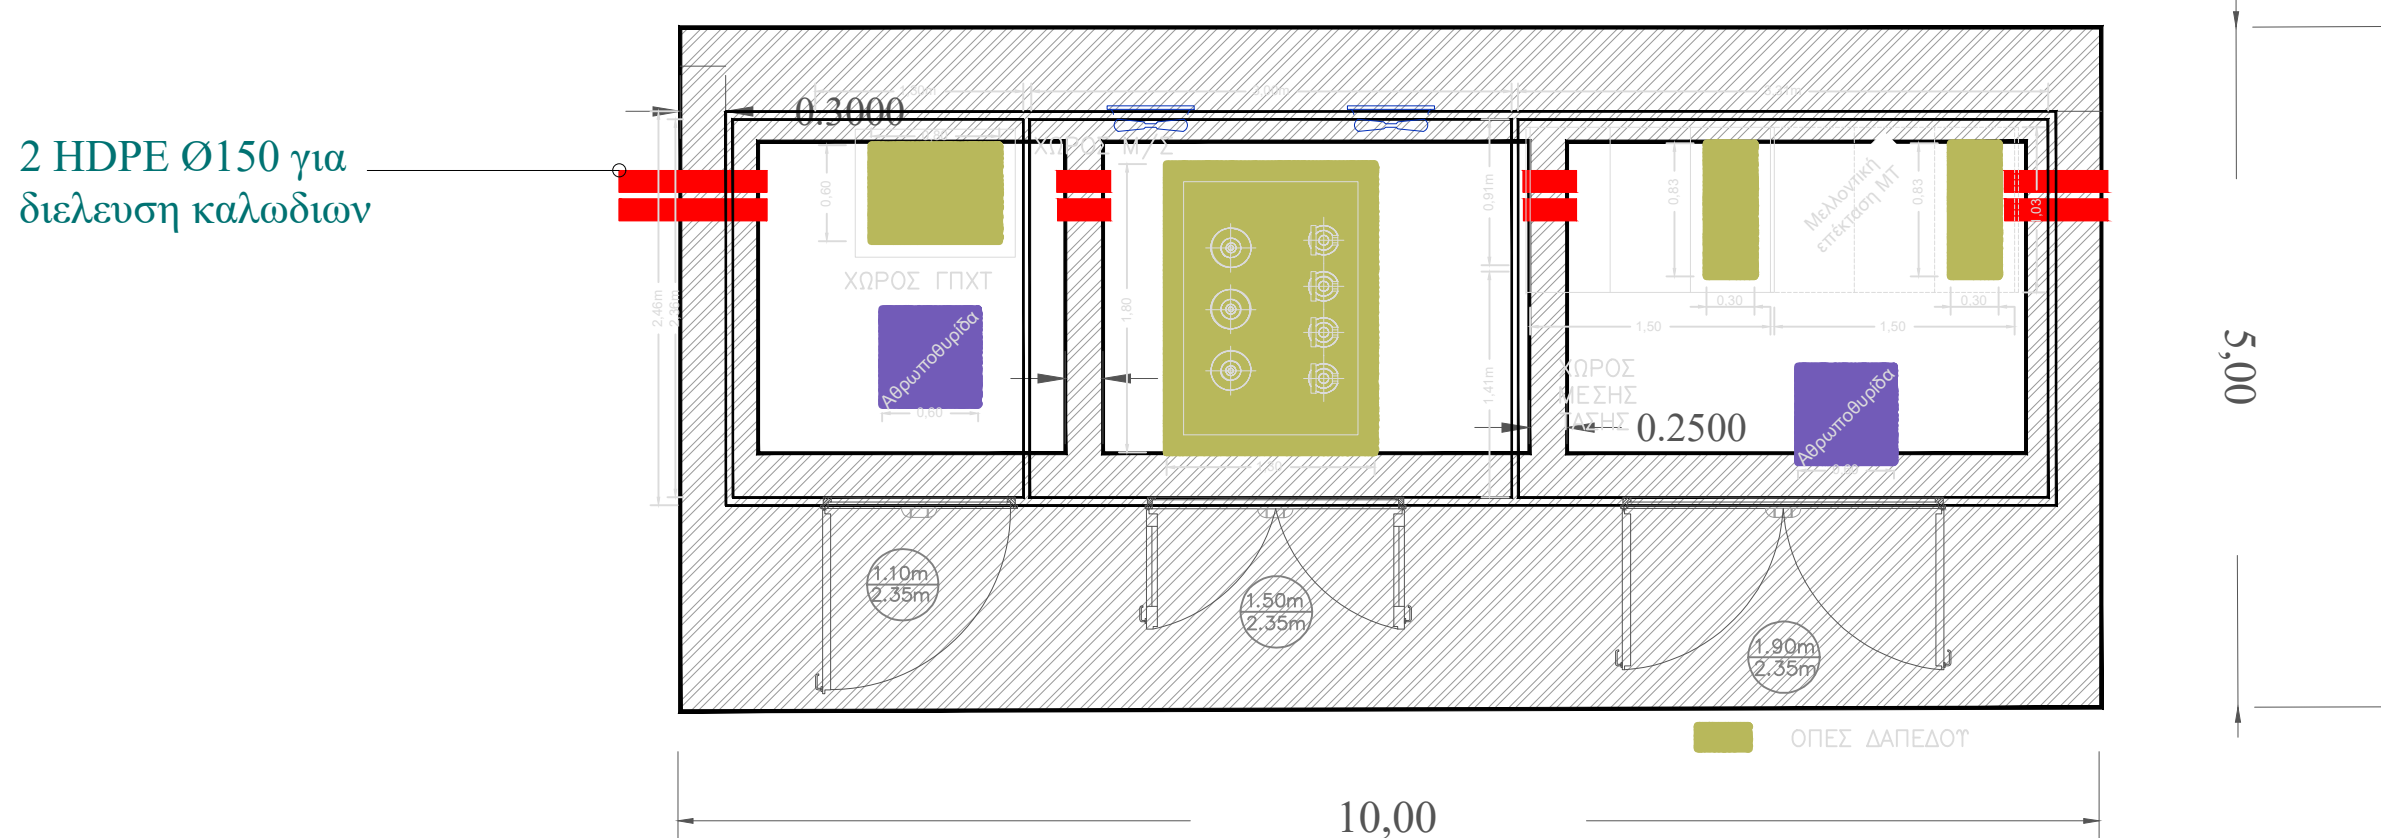

ΣΧΗΜΑΤΙΚΗ ΚΑΤΟΨΗ ΟΙΚΙΣΚΟΥ
ΚΑΙ ΒΑΣΗΣ

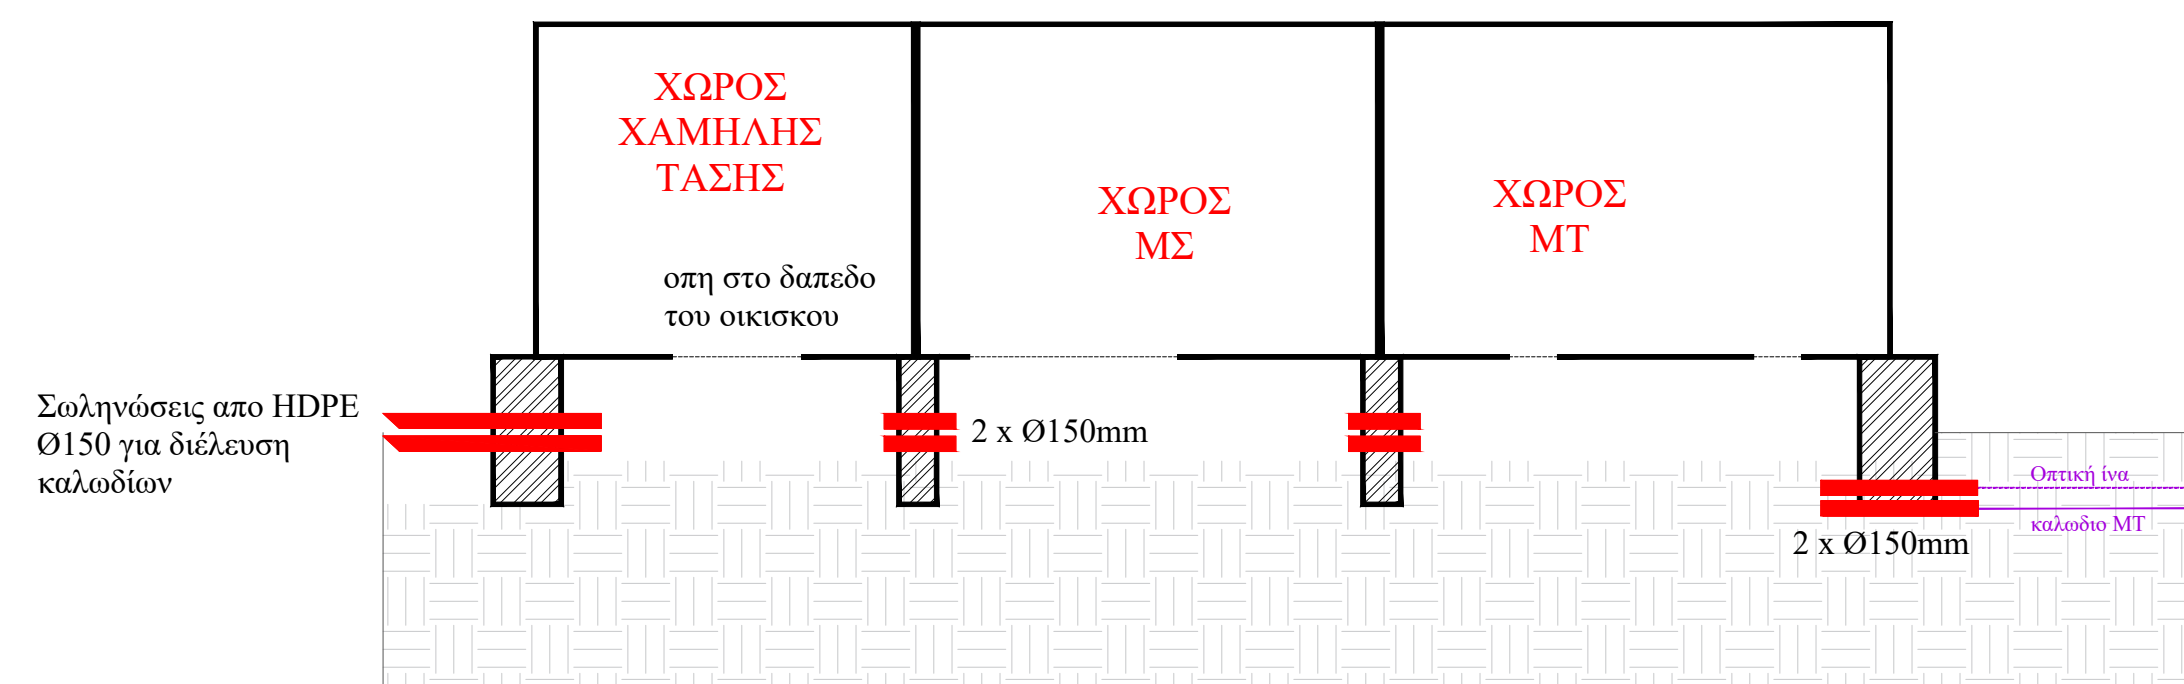

ΣΧΗΜΑΤΙΚΗ ΤΟΜΗ ΟΙΚΙΣΚΟΥ ΚΑΙ ΒΑΣΗΣ



ΕΛΛΗΝΙΚΗ ΔΗΜΟΚΡΑΤΙΑ ΠΑΝΕΠΙΣΤΗΜΙΟ ΚΡΗΤΗΣ ΔΙΕΥΘΥΝΣΗ ΤΕΧΝΙΚΩΝ ΕΡΓΩΝ Π.Κ.						
						
ΑΝΑΦΟΡΑ	Α/Α	ΗΜΕΡΟΜΗΝΙΑ	ΟΝΟΜΑ	ΥΠΟΓΡΑΦΗ	ΠΕΡΙΓΡΑΦΗ	
1	1					
2	2					
ΕΡΓΟΜΟΤΗ :						
ΠΑΝΕΠΙΣΤΗΜΙΟ ΚΡΗΤΗΣ						
ΕΡΓΟ :						
Διαμόρφωση χώρου για την εγκατάσταση Φωτοβολταϊκού Σταθμού ισχύος 300 ΚWp στην Πανεπιστημιοπούλη Ρεθύμνου, στο πλαίσιο της υπογεγραμμένης σύμβασης ενεργειακού συμφηφισμού μεταξύ ΔΕΔΔΗΕ Α.Ε. και Πανεπιστημίου Κρήτης						
ΟΕΗ : ΠΑΝΕΠΙΣΤΗΜΙΟΥΠΟΛΗ ΡΕΘΥΜΝΟΥ, ΓΑΛΛΟΣ, ΡΕΘΥΜΝΟ						
ΤΙΤΛΟΣ ΣΧΕΔΙΟΥ :					ΣΤΑΔΙΟ ΜΕΛΕΤΗΣ :	
ΓΕΝΙΚΗ ΔΙΑΤΑΞΗ ΕΡΓΟΥ					ΚΩΔΙΚΟΣ ΣΧΕΔΙΟΥ :	
					Τ-01	
					ΗΜΕΡΟΜΗΝΙΑ : 6/2021	
ΣΧΕΔΙΑΣΤΗΣ :					ΚΑΔΜΑΚΑ : 1-500	
ΕΛΕΓΧΘΗΚΕ :				ΤΕΧΝΙΚΗ ΥΠΕΥΘΥΝΑ		ΚΩΔΙΚΟΣ ΕΡΓΟΥ :
				ΠΑΝΕΠΙΣΤΗΜΙΟΥ ΚΡΗΤΗΣ		
ΑΡΧΙΤΕΚΤΟΝΙΚΗ ΜΕΛΕΤΗ :						ΣΦΡΑΓΙΔΑ - ΥΠΟΓΡΑΦΗ :
ΔΙΕΥΕΥΝΣΗ ΣΤΑΤΙΚΗΣ ΕΠΙΧΡΕΙΑΣ :						
ΜΕΛΕΤΗ ΝΗΜ ΕΓΚΑΤΑΣΤΑΣΕΩΝ :						