



ΕΛΛΗΝΙΚΗ ΔΗΜΟΚΡΑΤΙΑ
ΠΑΝΕΠΙΣΤΗΜΙΟ ΚΡΗΤΗΣ
ΔΙΕΥΘΥΝΣΗ ΤΕΧΝΙΚΩΝ ΕΡΓΩΝ Π.Κ.

Ταχ. Δ/ση : Πανεπιστημιούπολη Ρεθύμνου, Γάλλου 74100

Πληροφορίες : Δουλγεράκης Γιώργος

Τηλέφωνο: 28310 -77747

E-Mail: doulger@uoc.gr


ΕΡΓΟ : Χωματουργικές και λοιπές υποστηρικτικές εργασίες για την εγκατάσταση νέου Φ/Β σταθμού ισχύος 700 kWp στην Πανεπιστημιούπολη Ρεθύμνου

ΠΡΟΥΠΟΛΟΓΙΣΜΟΣ: 384.400 € ΜΕ ΦΠΑ

ΤΕΥΧΟΣ ΣΧΕΔΙΩΝ

Cut/Fill Summary


Name	Cut Factor	Fill Factor	2d Area	Cut	Fill	Net
ΟΡΚΟΣ ΦΥΤΙΚΗΣ ΓΗΣ	1.000	1.000	16754.14sq.m	4188.54 Cu. M.	0.00 Cu. M.	4188.54 Cu. M.<Cut>
ΟΡΚΟΣ 1ου ΕΠΙΠΕΔΟΥ	1.000	1.000	8141.82sq.m	3048.68 Cu. M.	1142.47 Cu. M.	1906.21 Cu. M.<Cut>
ΟΡΚΟΣ 2ου ΕΠΙΠΕΔΟΥ	1.000	1.000	3863.42sq.m	1617.37 Cu. M.	864.82 Cu. M.	752.56 Cu. M.<Cut>
Totals			28759.39sq.m	8854.59 Cu. M.	2007.29 Cu. M.	6847.30 Cu. M.<Cut>

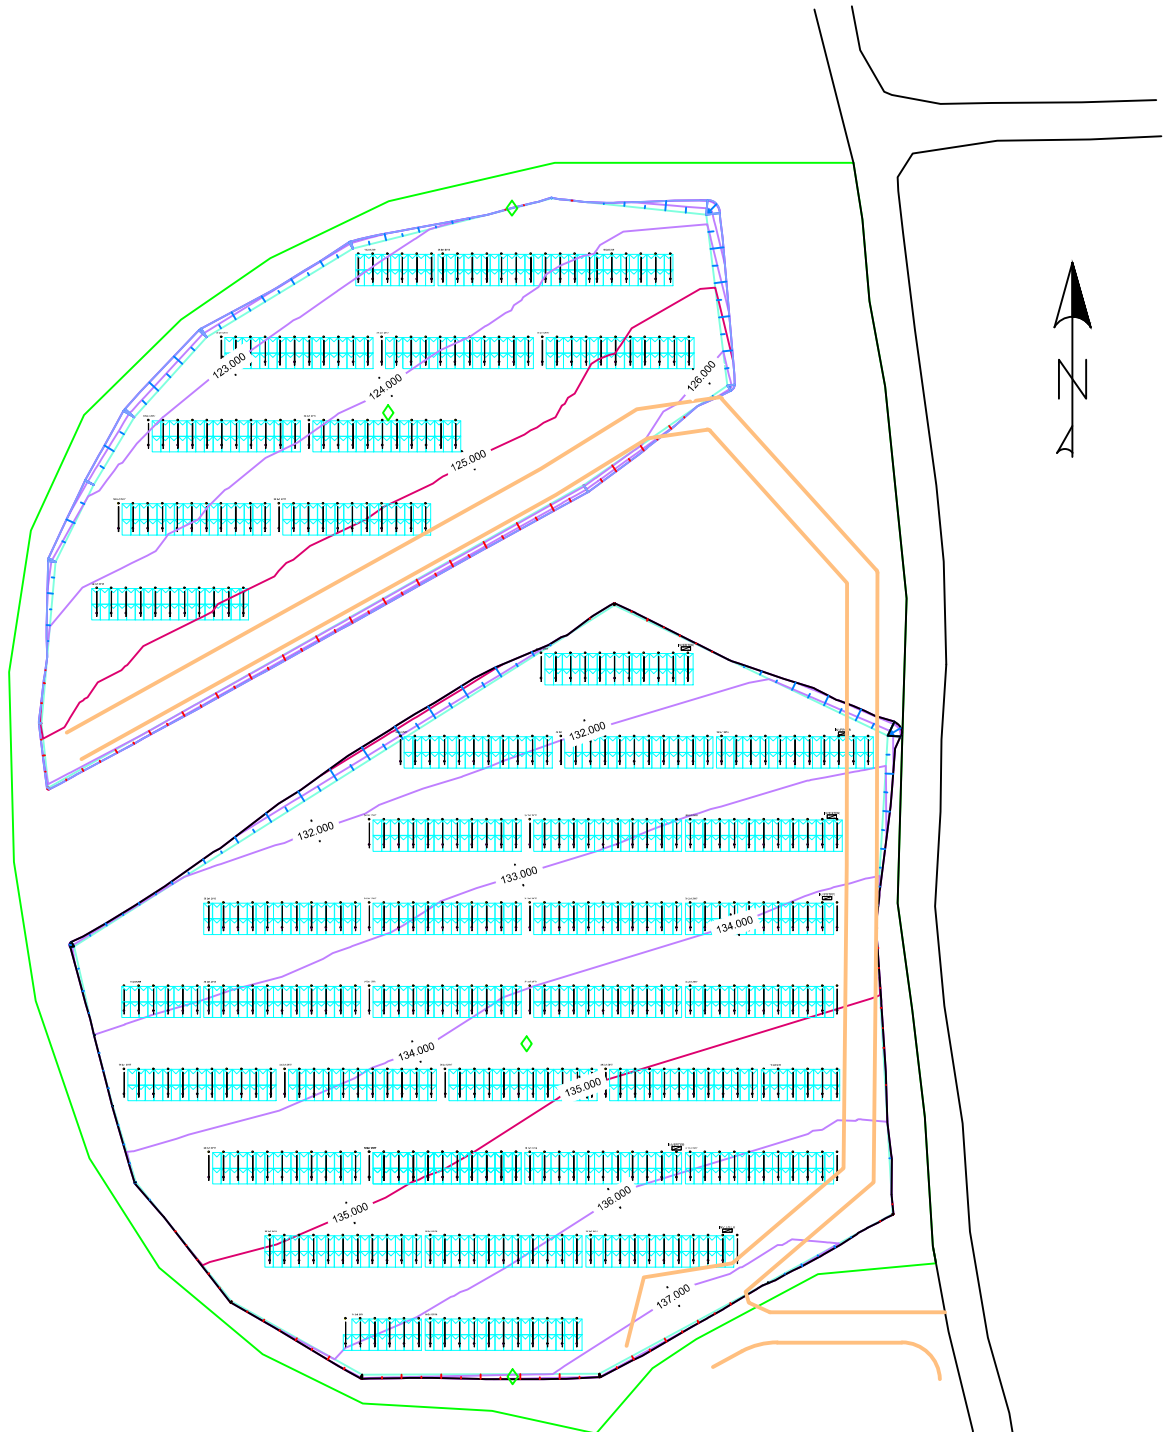

ΓΕΝΙΚΗ ΔΙΑΤΑΞΗ ΠΑΝΕΛ ΣΤΑ ΔΥΟ ΕΠΙΠΕΔΑ
ΚΛΙΜΑΚΑ = 1:1000

Cut/Fill Summary

Name	Cut Factor	Fill Factor	2d Area	Cut	Fill	Net
ΟΓΚΟΣ ΦΥΤΙΚΗΣ ΓΗΣ	1.000	1.000	16754.14sq.m	4188.54 Cu. M.	0.00 Cu. M.	4188.54 Cu. M.<Cut>
ΟΓΚΟΣ 1ου ΕΠΙΠΕΔΟΥ	1.000	1.000	8141.82sq.m	3048.68 Cu. M.	1142.47 Cu. M.	1906.21 Cu. M.<Cut>
ΟΓΚΟΣ 2ου ΕΠΙΠΕΔΟΥ	1.000	1.000	3863.42sq.m	1617.37 Cu. M.	864.82 Cu. M.	752.56 Cu. M.<Cut>
Totals			28759.39sq.m	8854.59 Cu. M.	2007.29 Cu. M.	6847.30 Cu. M.<Cut>

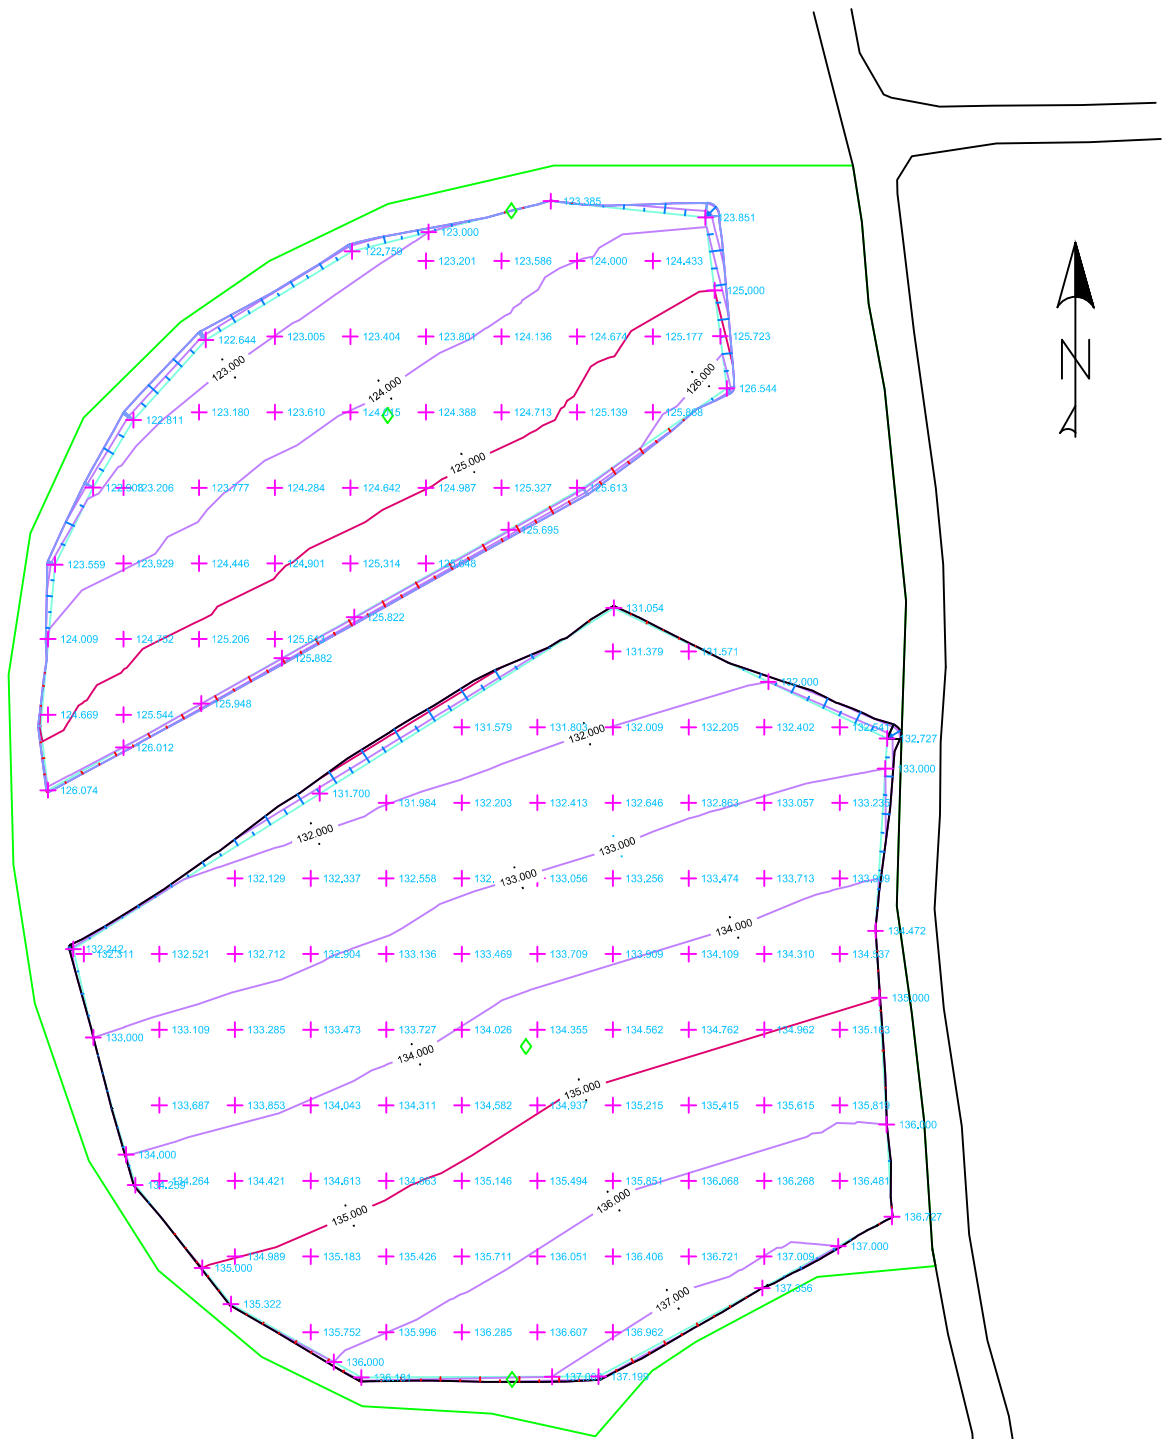


ΚΑΝΑΒΟΣ ΜΕ ΥΨΟΜΕΤΡΑ ΔΙΑΜΟΡΦΩΜΕΝΩΝ ΕΠΙΠΕΔΩΝ
ΚΛΙΜΑΚΑ = 1:1000

ΣΥΓΚΕΝΤΡΩΤΙΚΟΣ ΠΙΝΑΚΑΣ ΧΩΜΑΤΙΣΜΩΝ

Cut/Fill Summary


Name	Cut Factor	Fill Factor	2d Area	Cut	Fill	Net
ΟΓΚΟΣ ΦΥΤΙΚΗΣ ΓΗΣ	1.000	1.000	16754.14sq.m	4188.54 Cu. M.	0.00 Cu. M.	4188.54 Cu. M.<Cut>
ΟΓΚΟΣ 1ου ΕΠΙΠΕΔΟΥ	1.000	1.000	8141.82sq.m	3048.68 Cu. M.	1142.47 Cu. M.	1906.21 Cu. M.<Cut>
ΟΓΚΟΣ 2ου ΕΠΙΠΕΔΟΥ	1.000	1.000	3863.42sq.m	1617.37 Cu. M.	864.82 Cu. M.	752.56 Cu. M.<Cut>
Totals			28759.39sq.m	8854.59 Cu. M.	2007.29 Cu. M.	6847.30 Cu. M.<Cut>

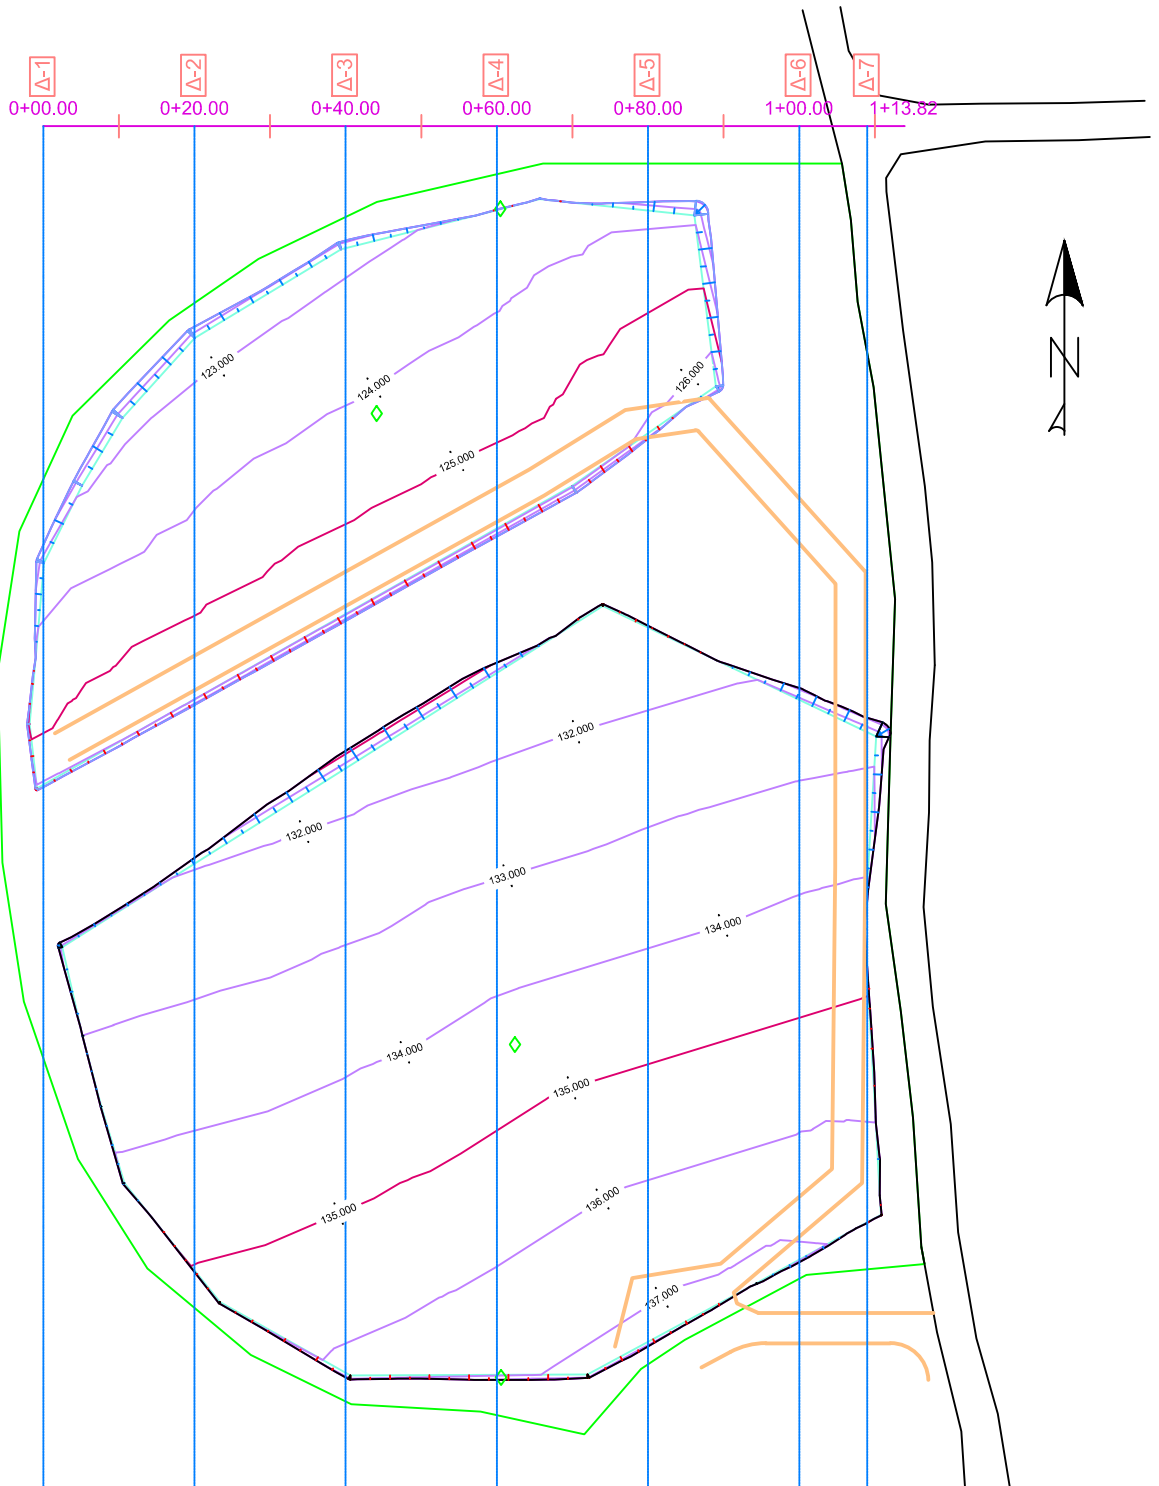


ΘΕΣΕΙΣ ΔΙΑΤΟΜΩΝ
ΚΛΙΜΑΚΑ = 1:1000

ΔΙΑΤΟΜΗ Δ1

0+000.00

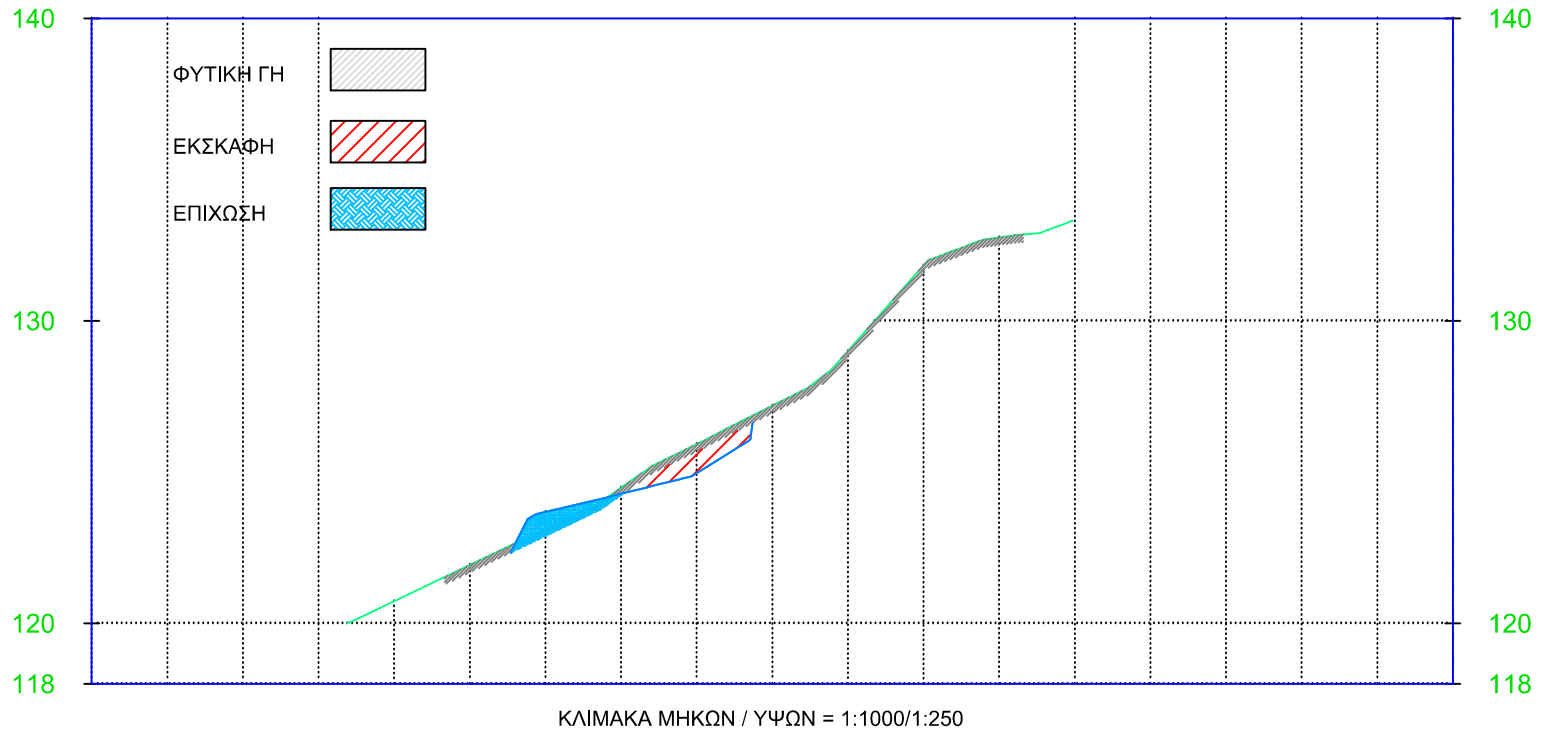


Section Data

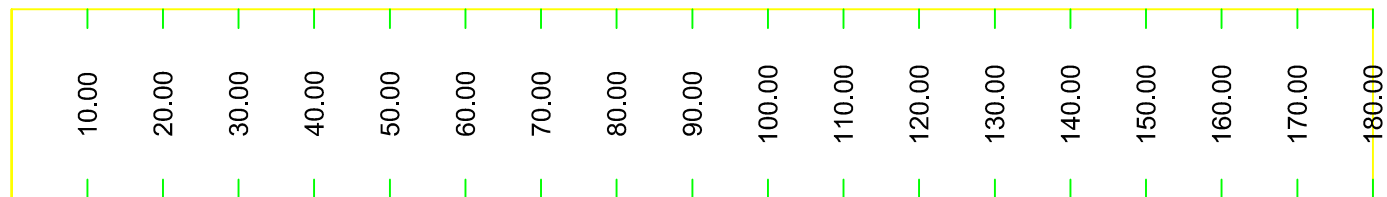


ΔΙΑΤΟΜΗ Δ2

0+020.00

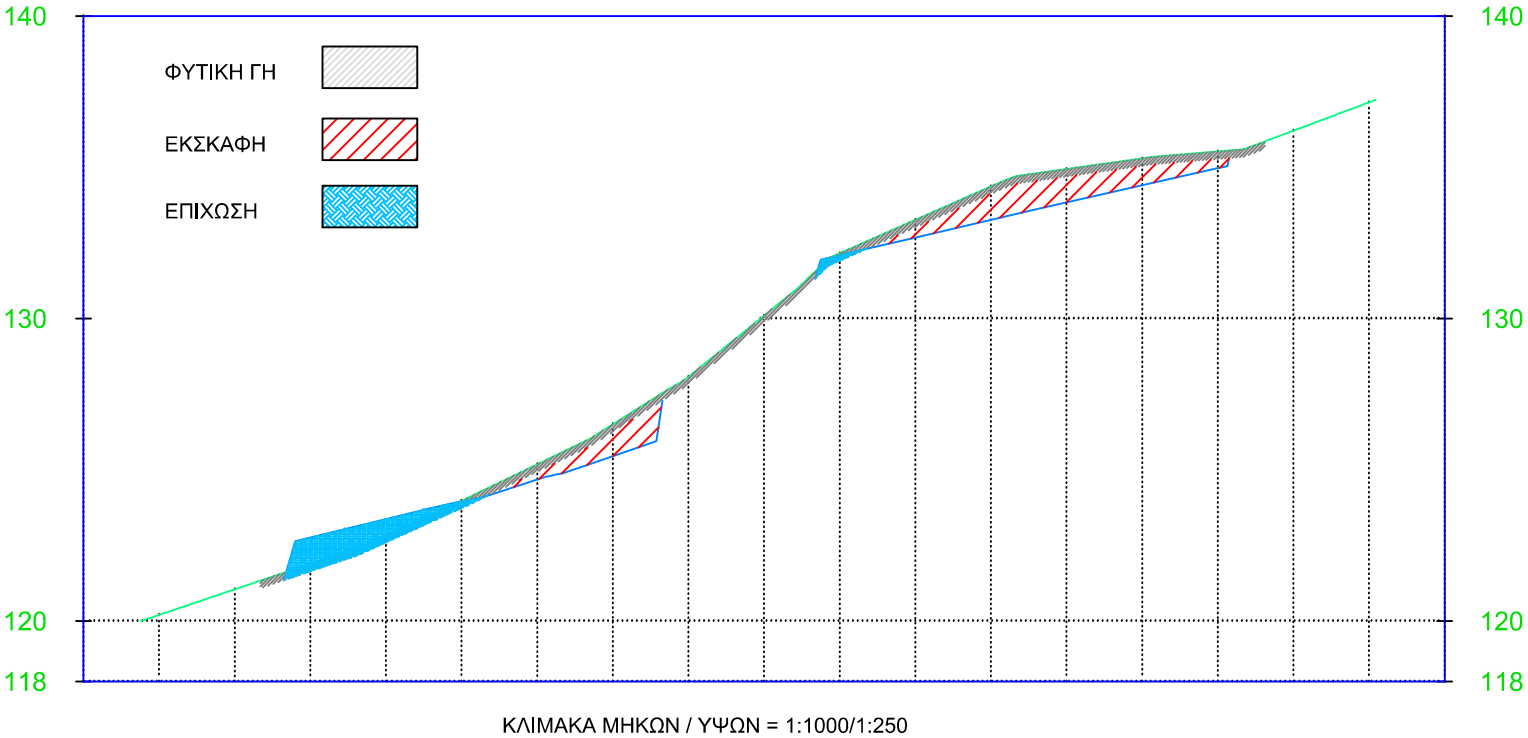


Section Data

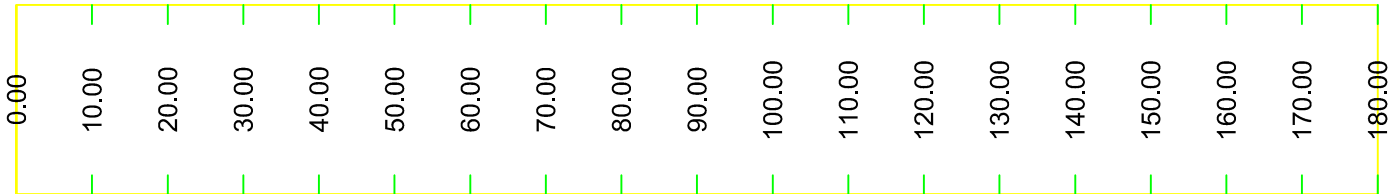


ΔΙΑΤΟΜΗ Δ3

0+040.00

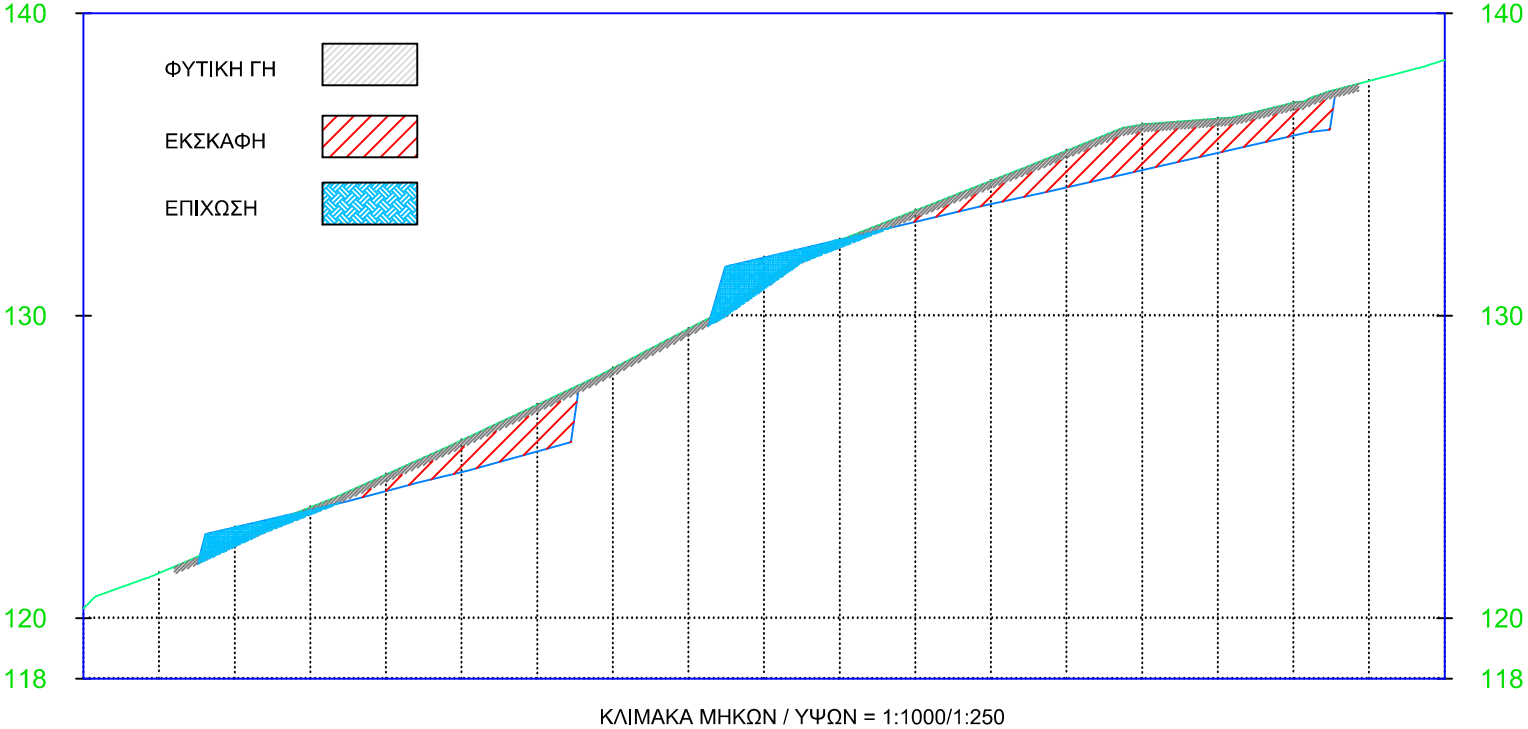


Section Data

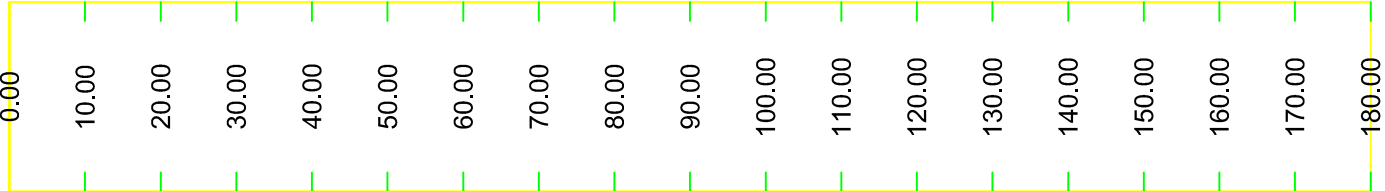


ΔΙΑΤΟΜΗ Δ4

0+060.00

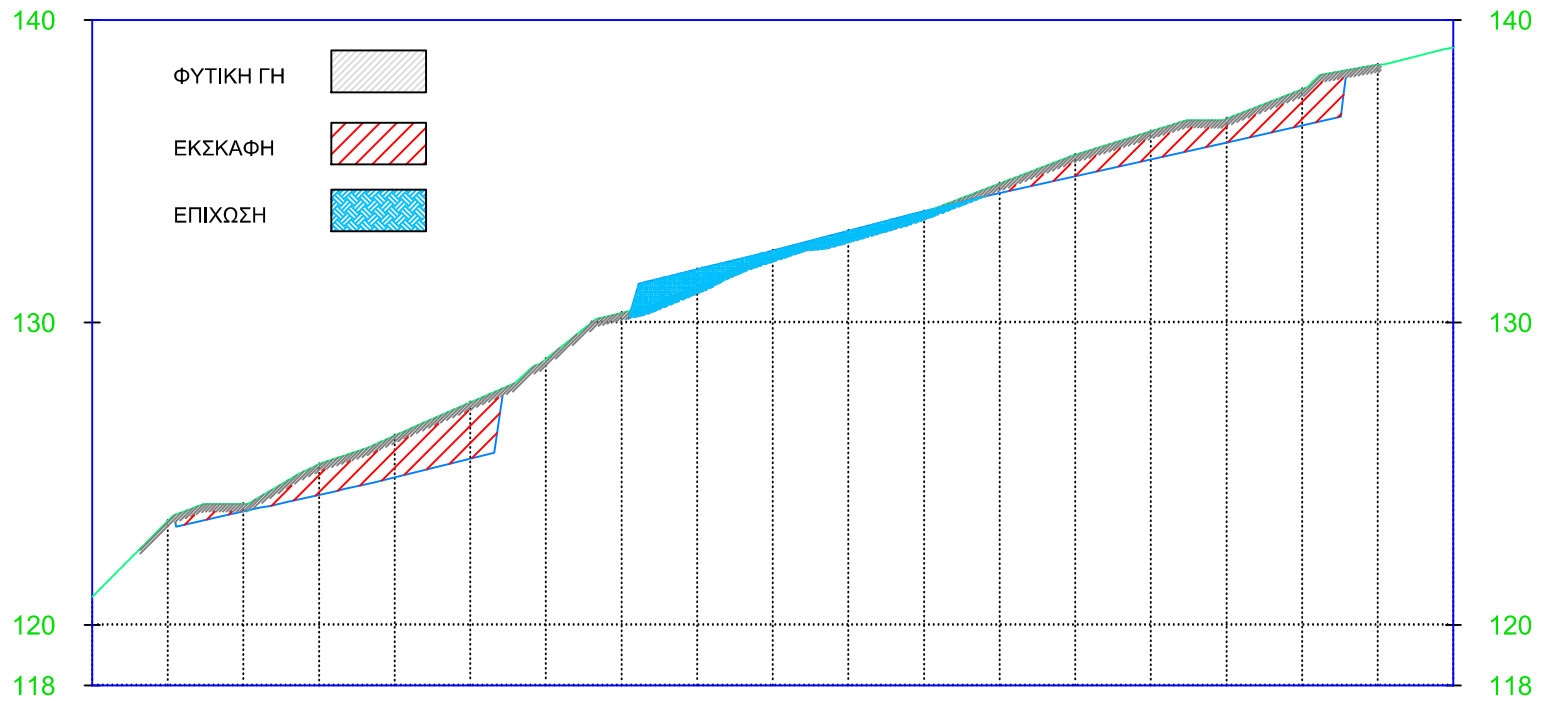


ΚΛΙΜΑΚΑ ΜΗΚΩΝ / ΥΨΩΝ = 1:1000/1:250

Section Data

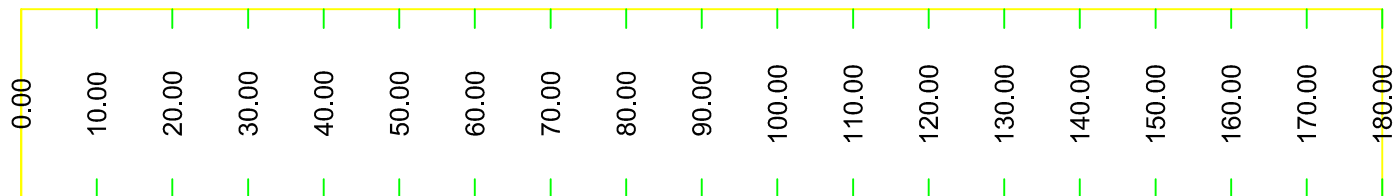


ΔΙΑΤΟΜΗ Δ5

0+080.00

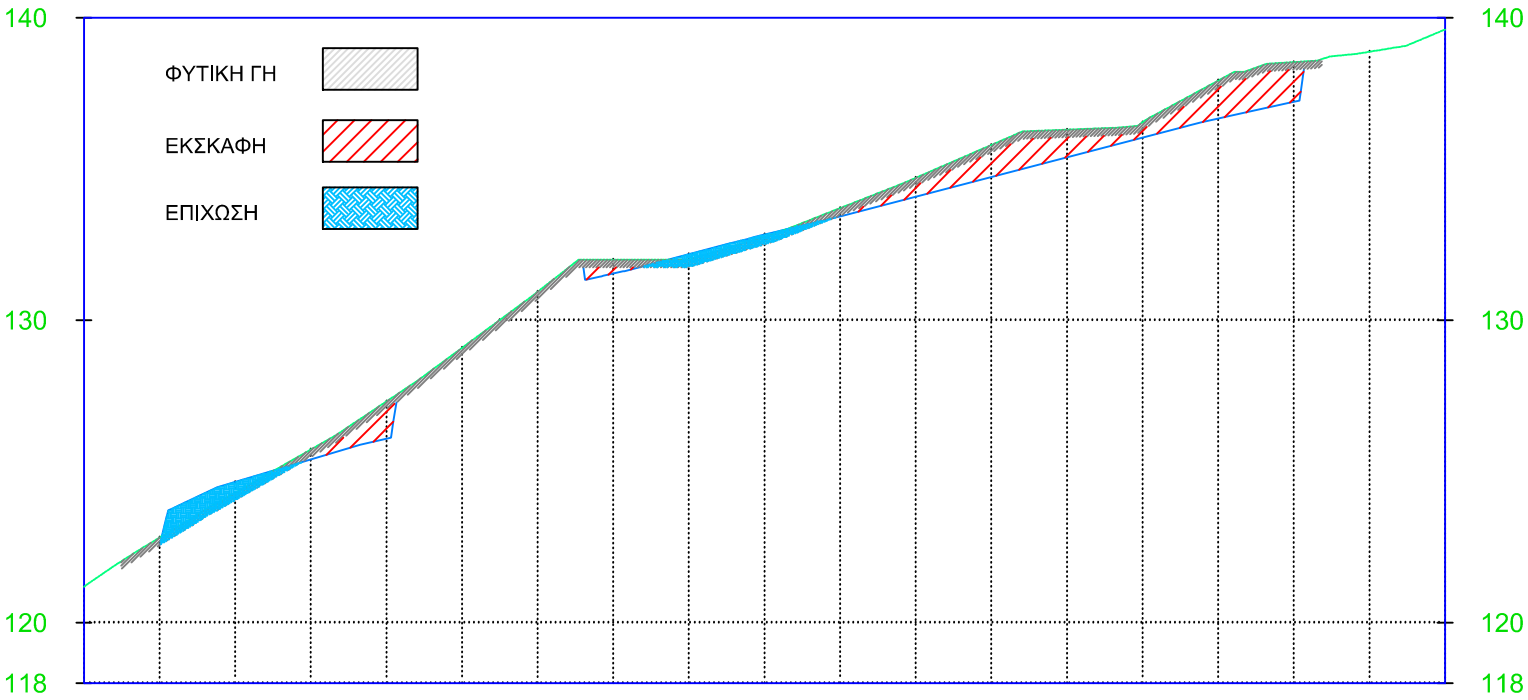


ΚΛΙΜΑΚΑ ΜΗΚΩΝ / ΥΨΩΝ = 1:1000/1:250

Section Data

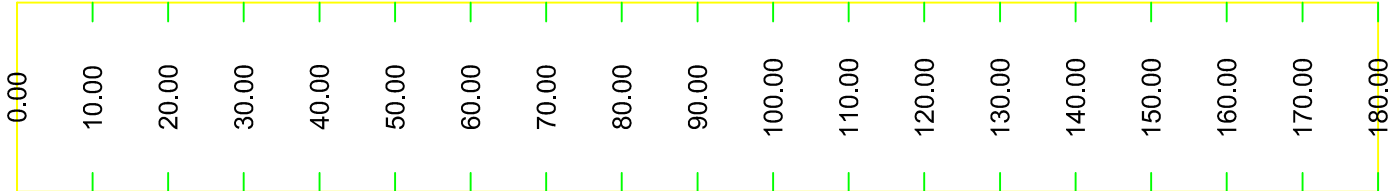


ΔΙΑΤΟΜΗ Δ6

0+100.00

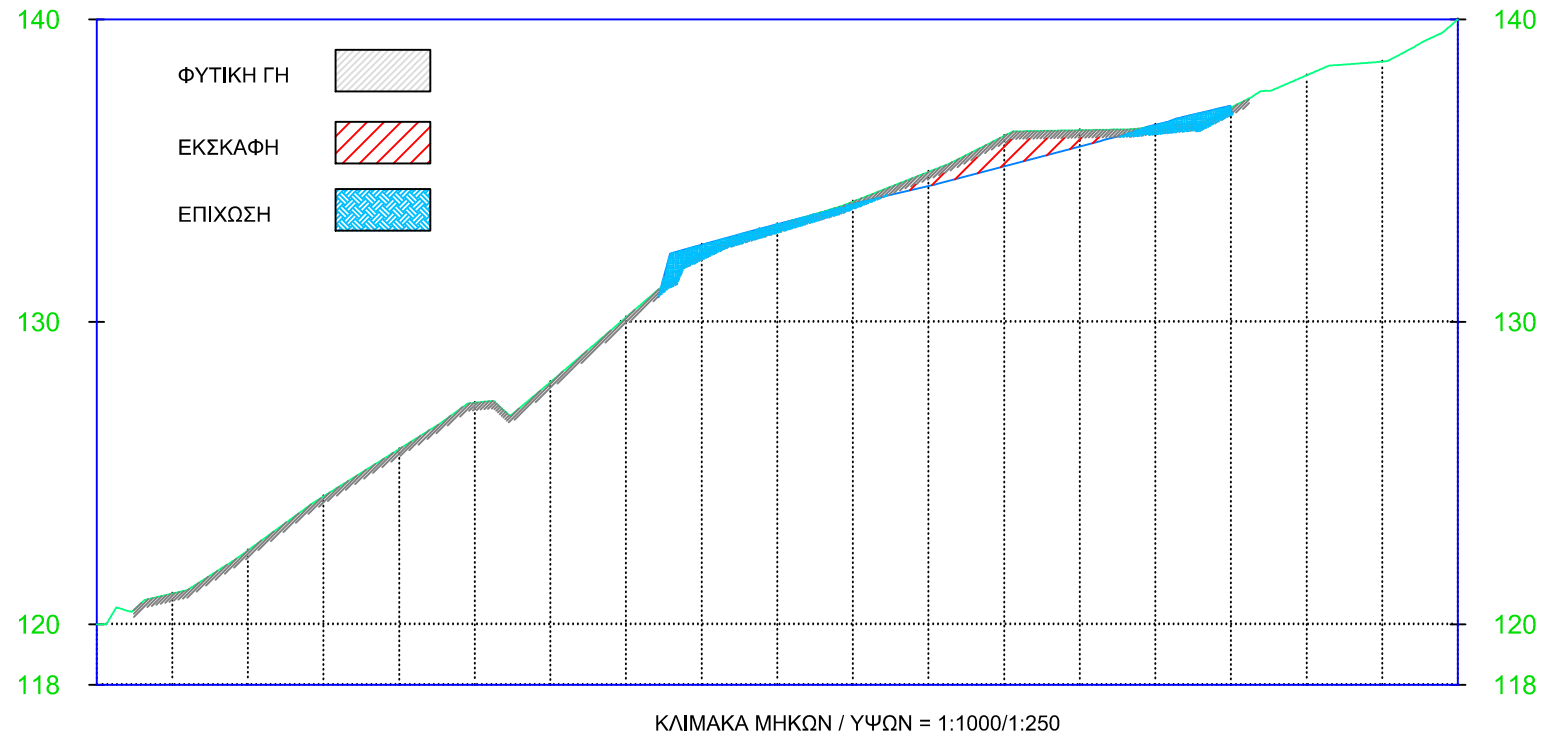


Section Data

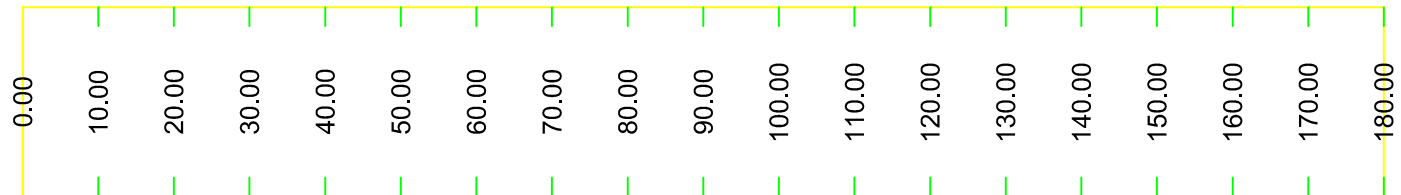


0+109.00

ΔΙΑΤΟΜΗ Δ7

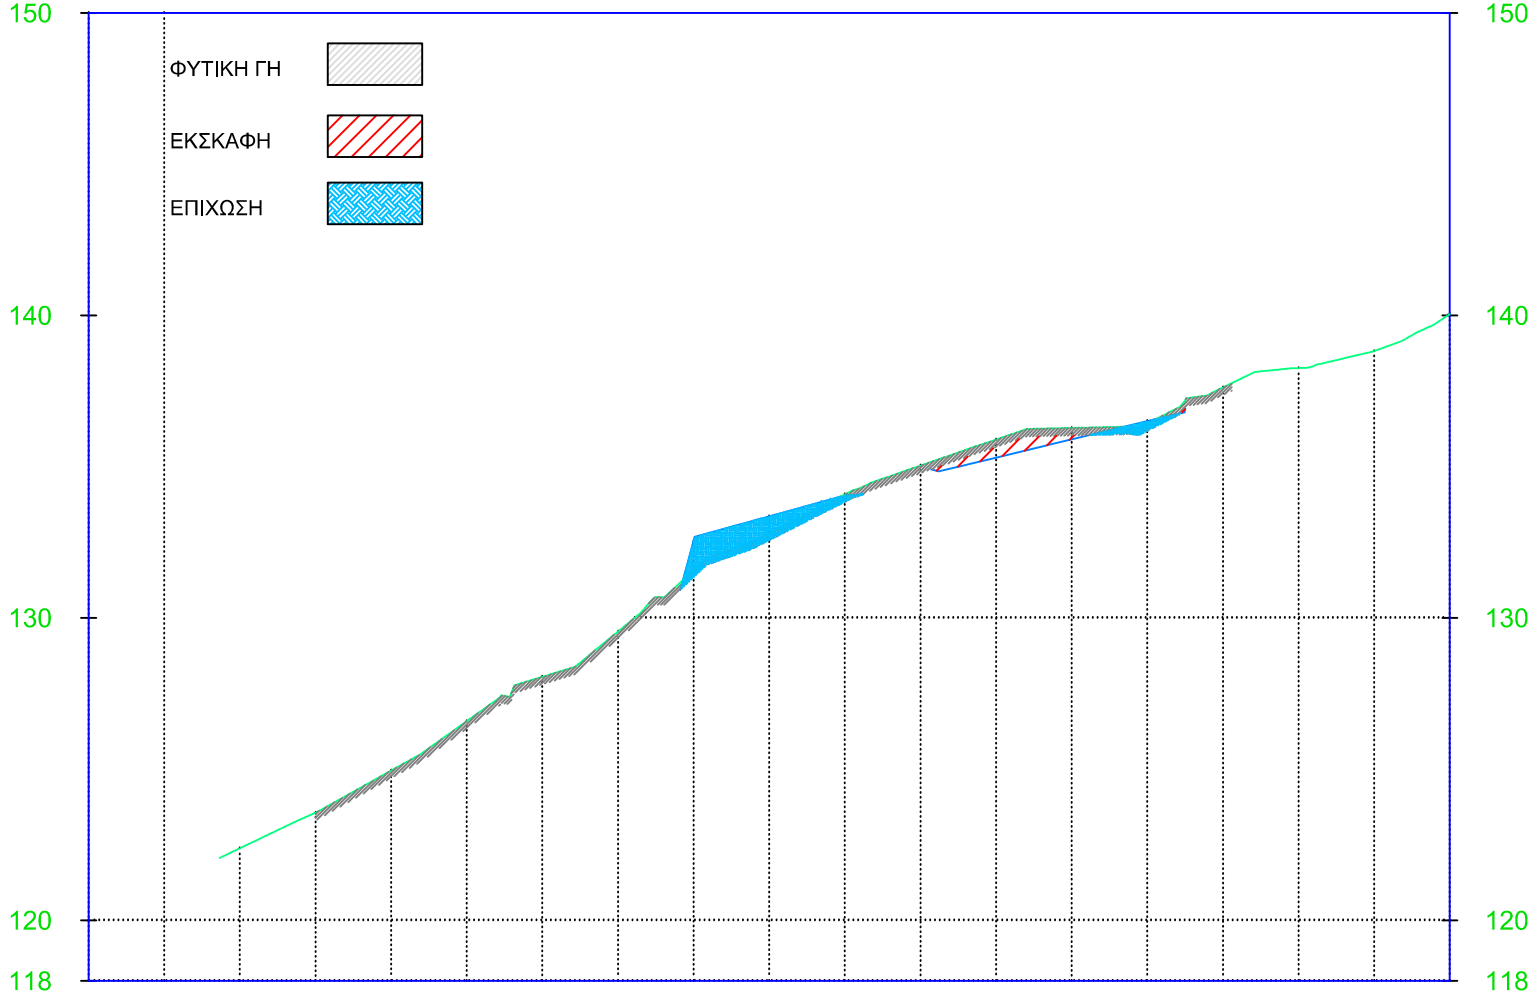

Section Data

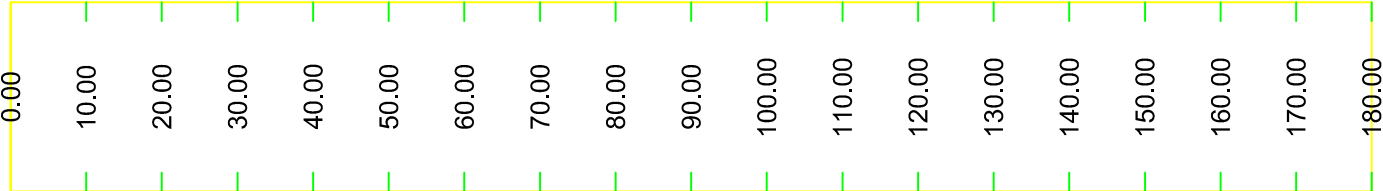

ΠΙΝΑΚΕΣ ΧΩΜΑΤΙΣΜΩΝ

ΕΚΣΚΑΦΗ 1ο ΕΠΙΠΕΔΟ Volume Table			
Chainage	Area	Volume	Cumulative Volume
0+00.00	0.00	0.00	0.00
0+20.00	29.00	289.99	289.99
0+40.00	46.28	752.79	1042.78
0+60.00	29.01	752.86	1795.64
0+80.00	40.57	695.77	2491.41
1+00.00	11.81	523.84	3015.25
1+09.00	5.45	77.70	3092.95

ΕΚΣΚΑΦΗ 2ο ΕΠΙΠΕΔΟ Volume Table			
Chainage	Area	Volume	Cumulative Volume
0+00.00	8.66	0.00	0.00
0+20.00	12.31	209.71	209.71
0+40.00	23.80	361.10	570.80
0+60.00	34.56	583.66	1154.47
0+80.00	5.87	404.35	1558.82
1+00.00	0.00	58.72	1617.54
1+09.00	0.00	0.00	1617.54

ΕΠΙΧΩΣΗ 1ο ΕΠΙΠΕΔΟ Volume Table			
Chainage	Area	Volume	Cumulative Volume
0+00.00	0.00	0.00	0.00
0+20.00	1.22	12.17	12.17
0+40.00	15.35	165.70	177.87
0+60.00	21.94	372.97	550.84
0+80.00	6.89	288.30	839.14
1+00.00	15.75	226.37	1065.51
1+09.00	18.70	155.00	1220.51

ΕΠΙΧΩΣΗ 2ο ΕΠΙΠΕΔΟ Volume Table			
Chainage	Area	Volume	Cumulative Volume
0+00.00	7.73	0.00	0.00
0+20.00	18.42	261.45	261.45
0+40.00	7.47	258.92	520.37
0+60.00	0.02	74.95	595.33
0+80.00	10.45	104.74	700.06
1+00.00	0.00	104.53	804.60
1+09.00	0.00	0.00	804.60

ΕΚΣΚΑΦΗ ΦΥΤ. ΓΗΣ Volume Table			
Chainage	Area	Volume	Cumulative Volume
0+00.00	19.13	0.00	0.00
0+20.00	33.21	523.38	523.38
0+40.00	39.16	723.67	1247.05
0+60.00	41.02	801.73	2048.78
0+80.00	39.69	807.07	2855.85
1+00.00	36.87	765.60	3621.44
1+09.00	30.28	302.18	3923.62