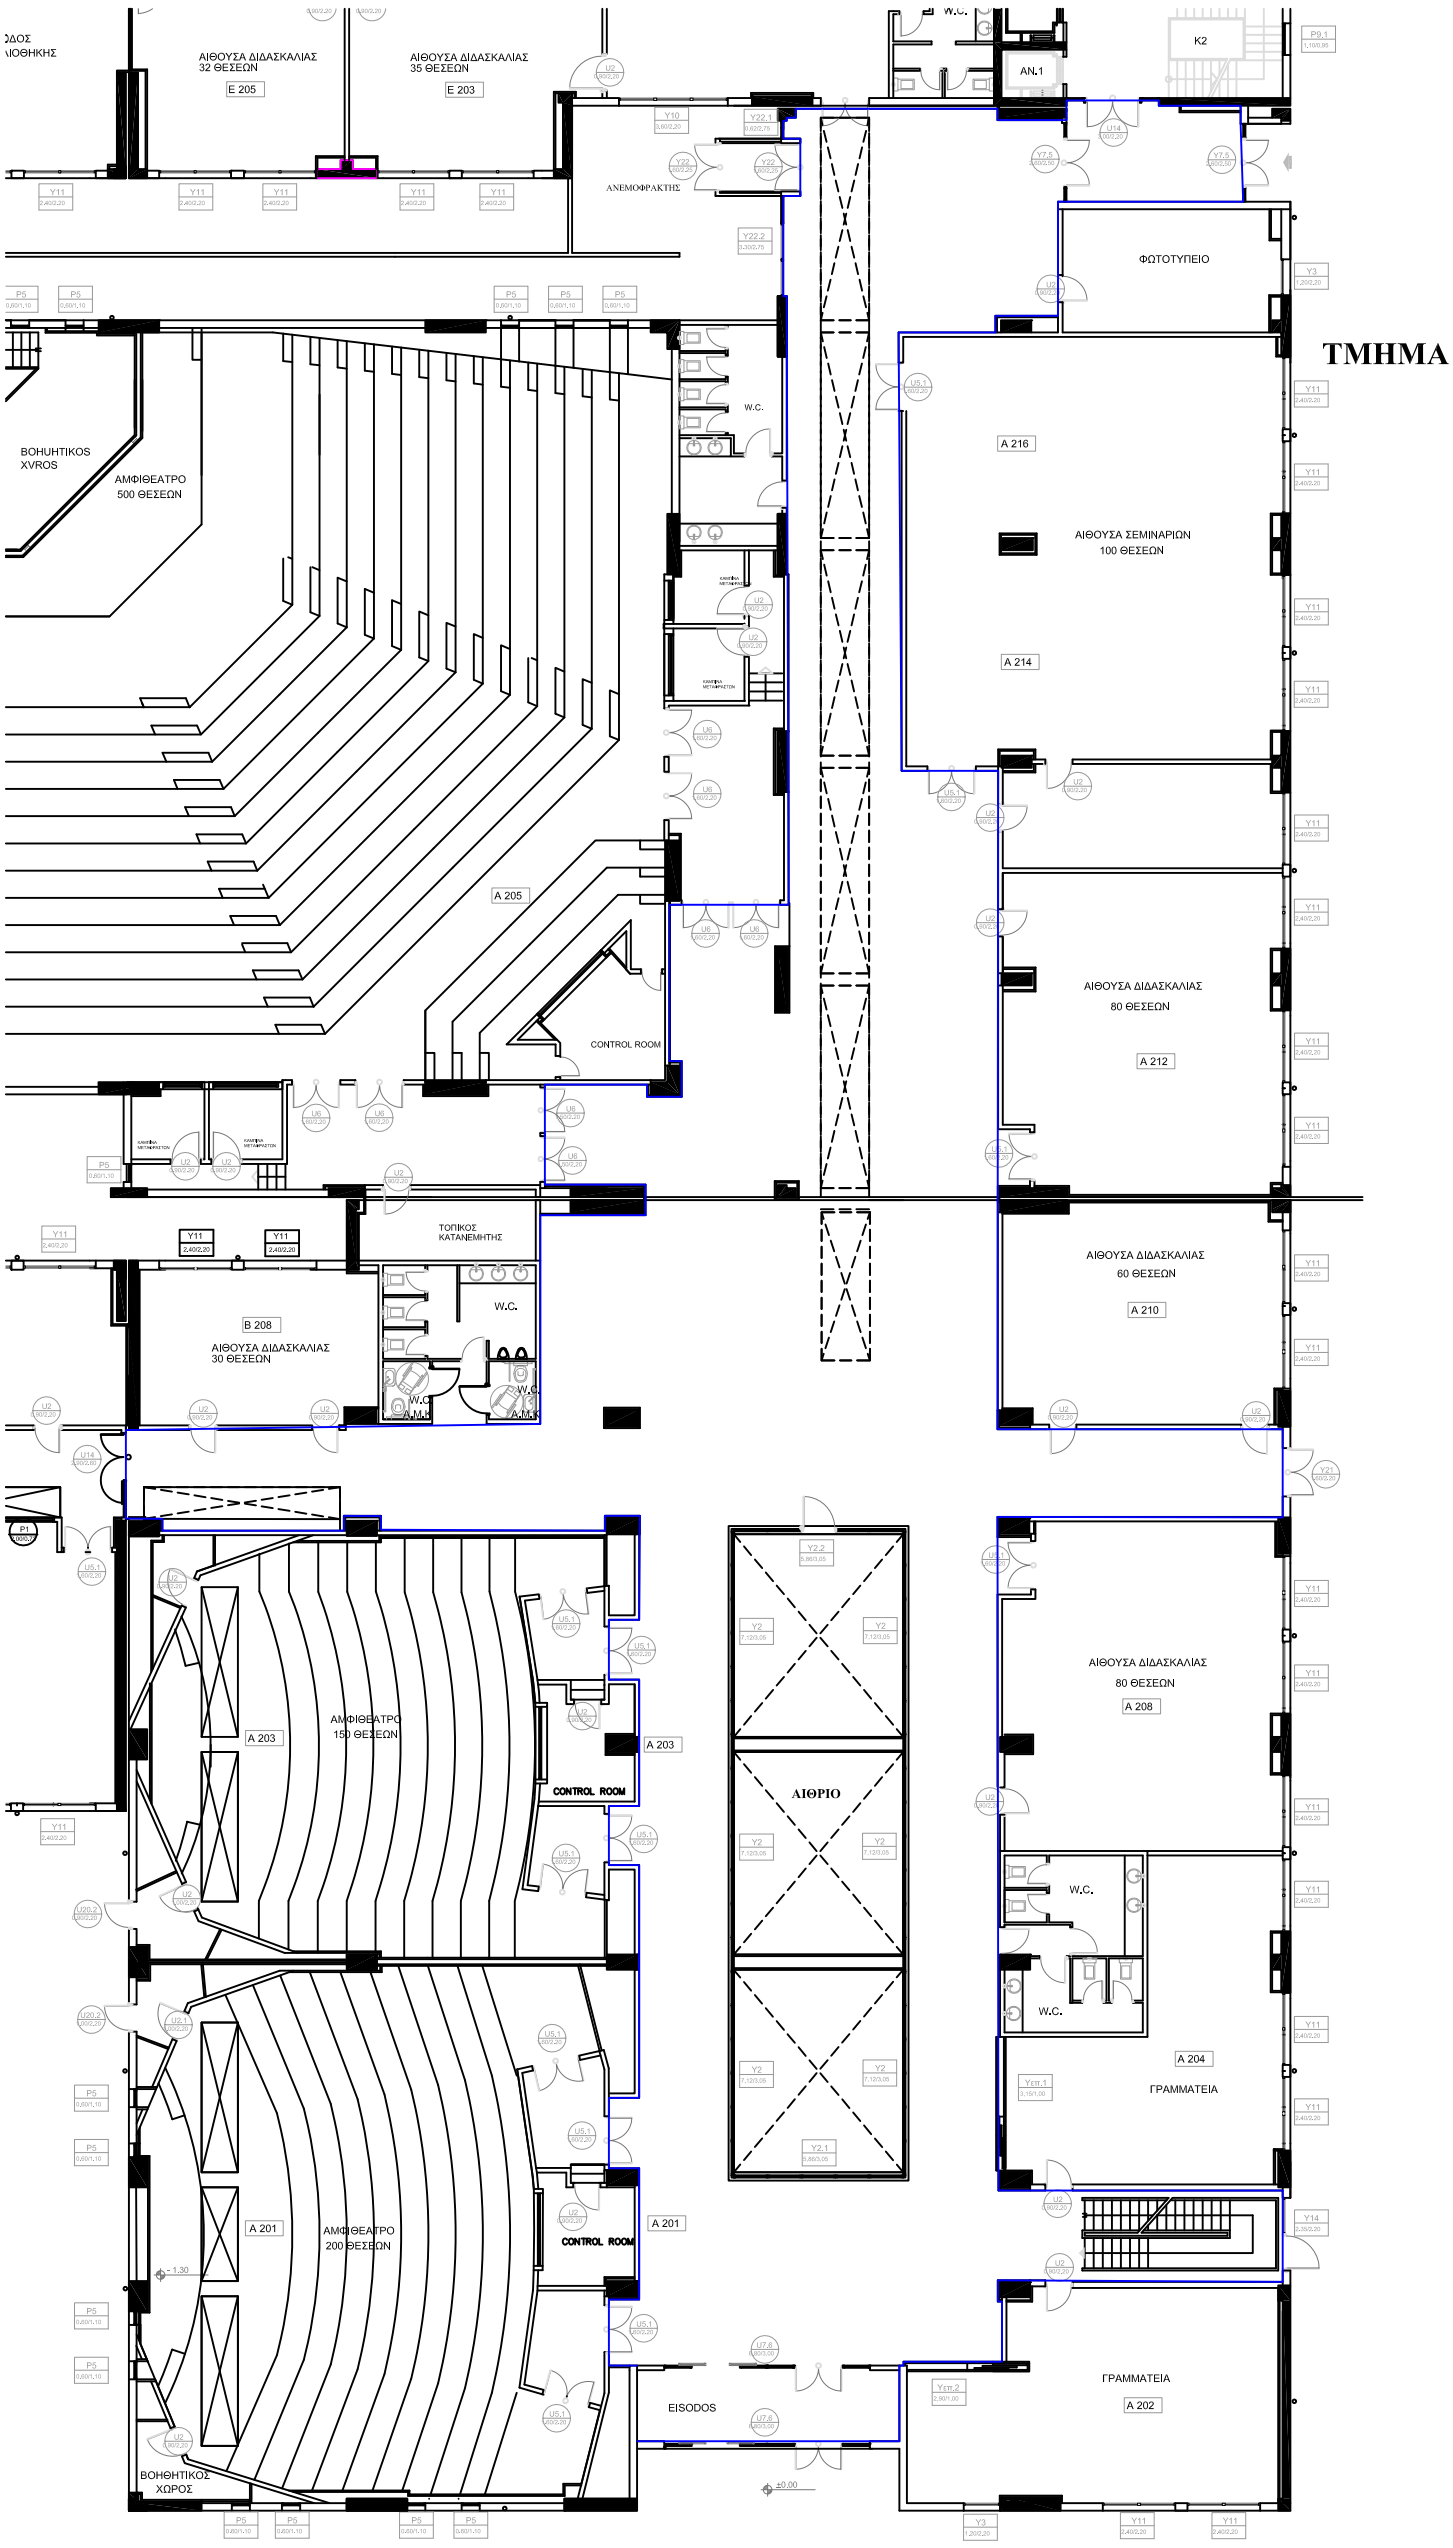
ΑΙΘΟΥΣΑ ΔΙΔΑΣΚΑΛΙΑΣ
32 ΘΕΣΕΩΝ
Ε 205
ΑΙΘΟΥΣΑ ΔΙΔΑΣΚΑΛΙΑΣ
35 ΘΕΣΕΩΝ
Ε 203
W.C.
ΑΝ.1
K2
ΑΝΕΜΟΦΡΑΚΤΗΣ
ΦΩΤΟΤΥΠΕΙΟ
ΤΜΗΜΑ
W.C.
ΒΟΗΘΗΤΙΚΟΣ
ΧΩΡΟΣ
ΑΜΦΙΘΕΑΤΡΟ
500 ΘΕΣΕΩΝ
Α 216
ΑΙΘΟΥΣΑ ΣΕΜΙΝΑΡΙΩΝ
100 ΘΕΣΕΩΝ
Α 214
Α 205
CONTROL ROOM
ΑΙΘΟΥΣΑ ΔΙΔΑΣΚΑΛΙΑΣ
80 ΘΕΣΕΩΝ
Α 212
ΤΟΠΙΚΟΣ
ΚΑΤΑΝΕΜΗΤΗΣ
W.C.
Β 208
ΑΙΘΟΥΣΑ ΔΙΔΑΣΚΑΛΙΑΣ
30 ΘΕΣΕΩΝ
ΑΙΘΟΥΣΑ ΔΙΔΑΣΚΑΛΙΑΣ
60 ΘΕΣΕΩΝ
Α 210
Α 203
ΑΜΦΙΘΕΑΤΡΟ
150 ΘΕΣΕΩΝ
Α 203
CONTROL ROOM
ΑΙΘΡΙΟ
ΑΙΘΟΥΣΑ ΔΙΔΑΣΚΑΛΙΑΣ
80 ΘΕΣΕΩΝ
Α 208
W.C.
W.C.
Α 204
ΓΡΑΜΜΑΤΕΙΑ
Α 201
ΑΜΦΙΘΕΑΤΡΟ
200 ΘΕΣΕΩΝ
Α 201
CONTROL ROOM
EISODOS
ΓΡΑΜΜΑΤΕΙΑ
Α 202
ΒΟΗΘΗΤΙΚΟΣ
ΧΩΡΟΣ

ΤΜΗΜΑ 4