


ΚΤΙΡΙΟ 8 - ΤΜΗΜΑΤΑ ΠΟΥ ΓΙΝΕΤΑΙ ΕΠΕΜΒΑΣΗ

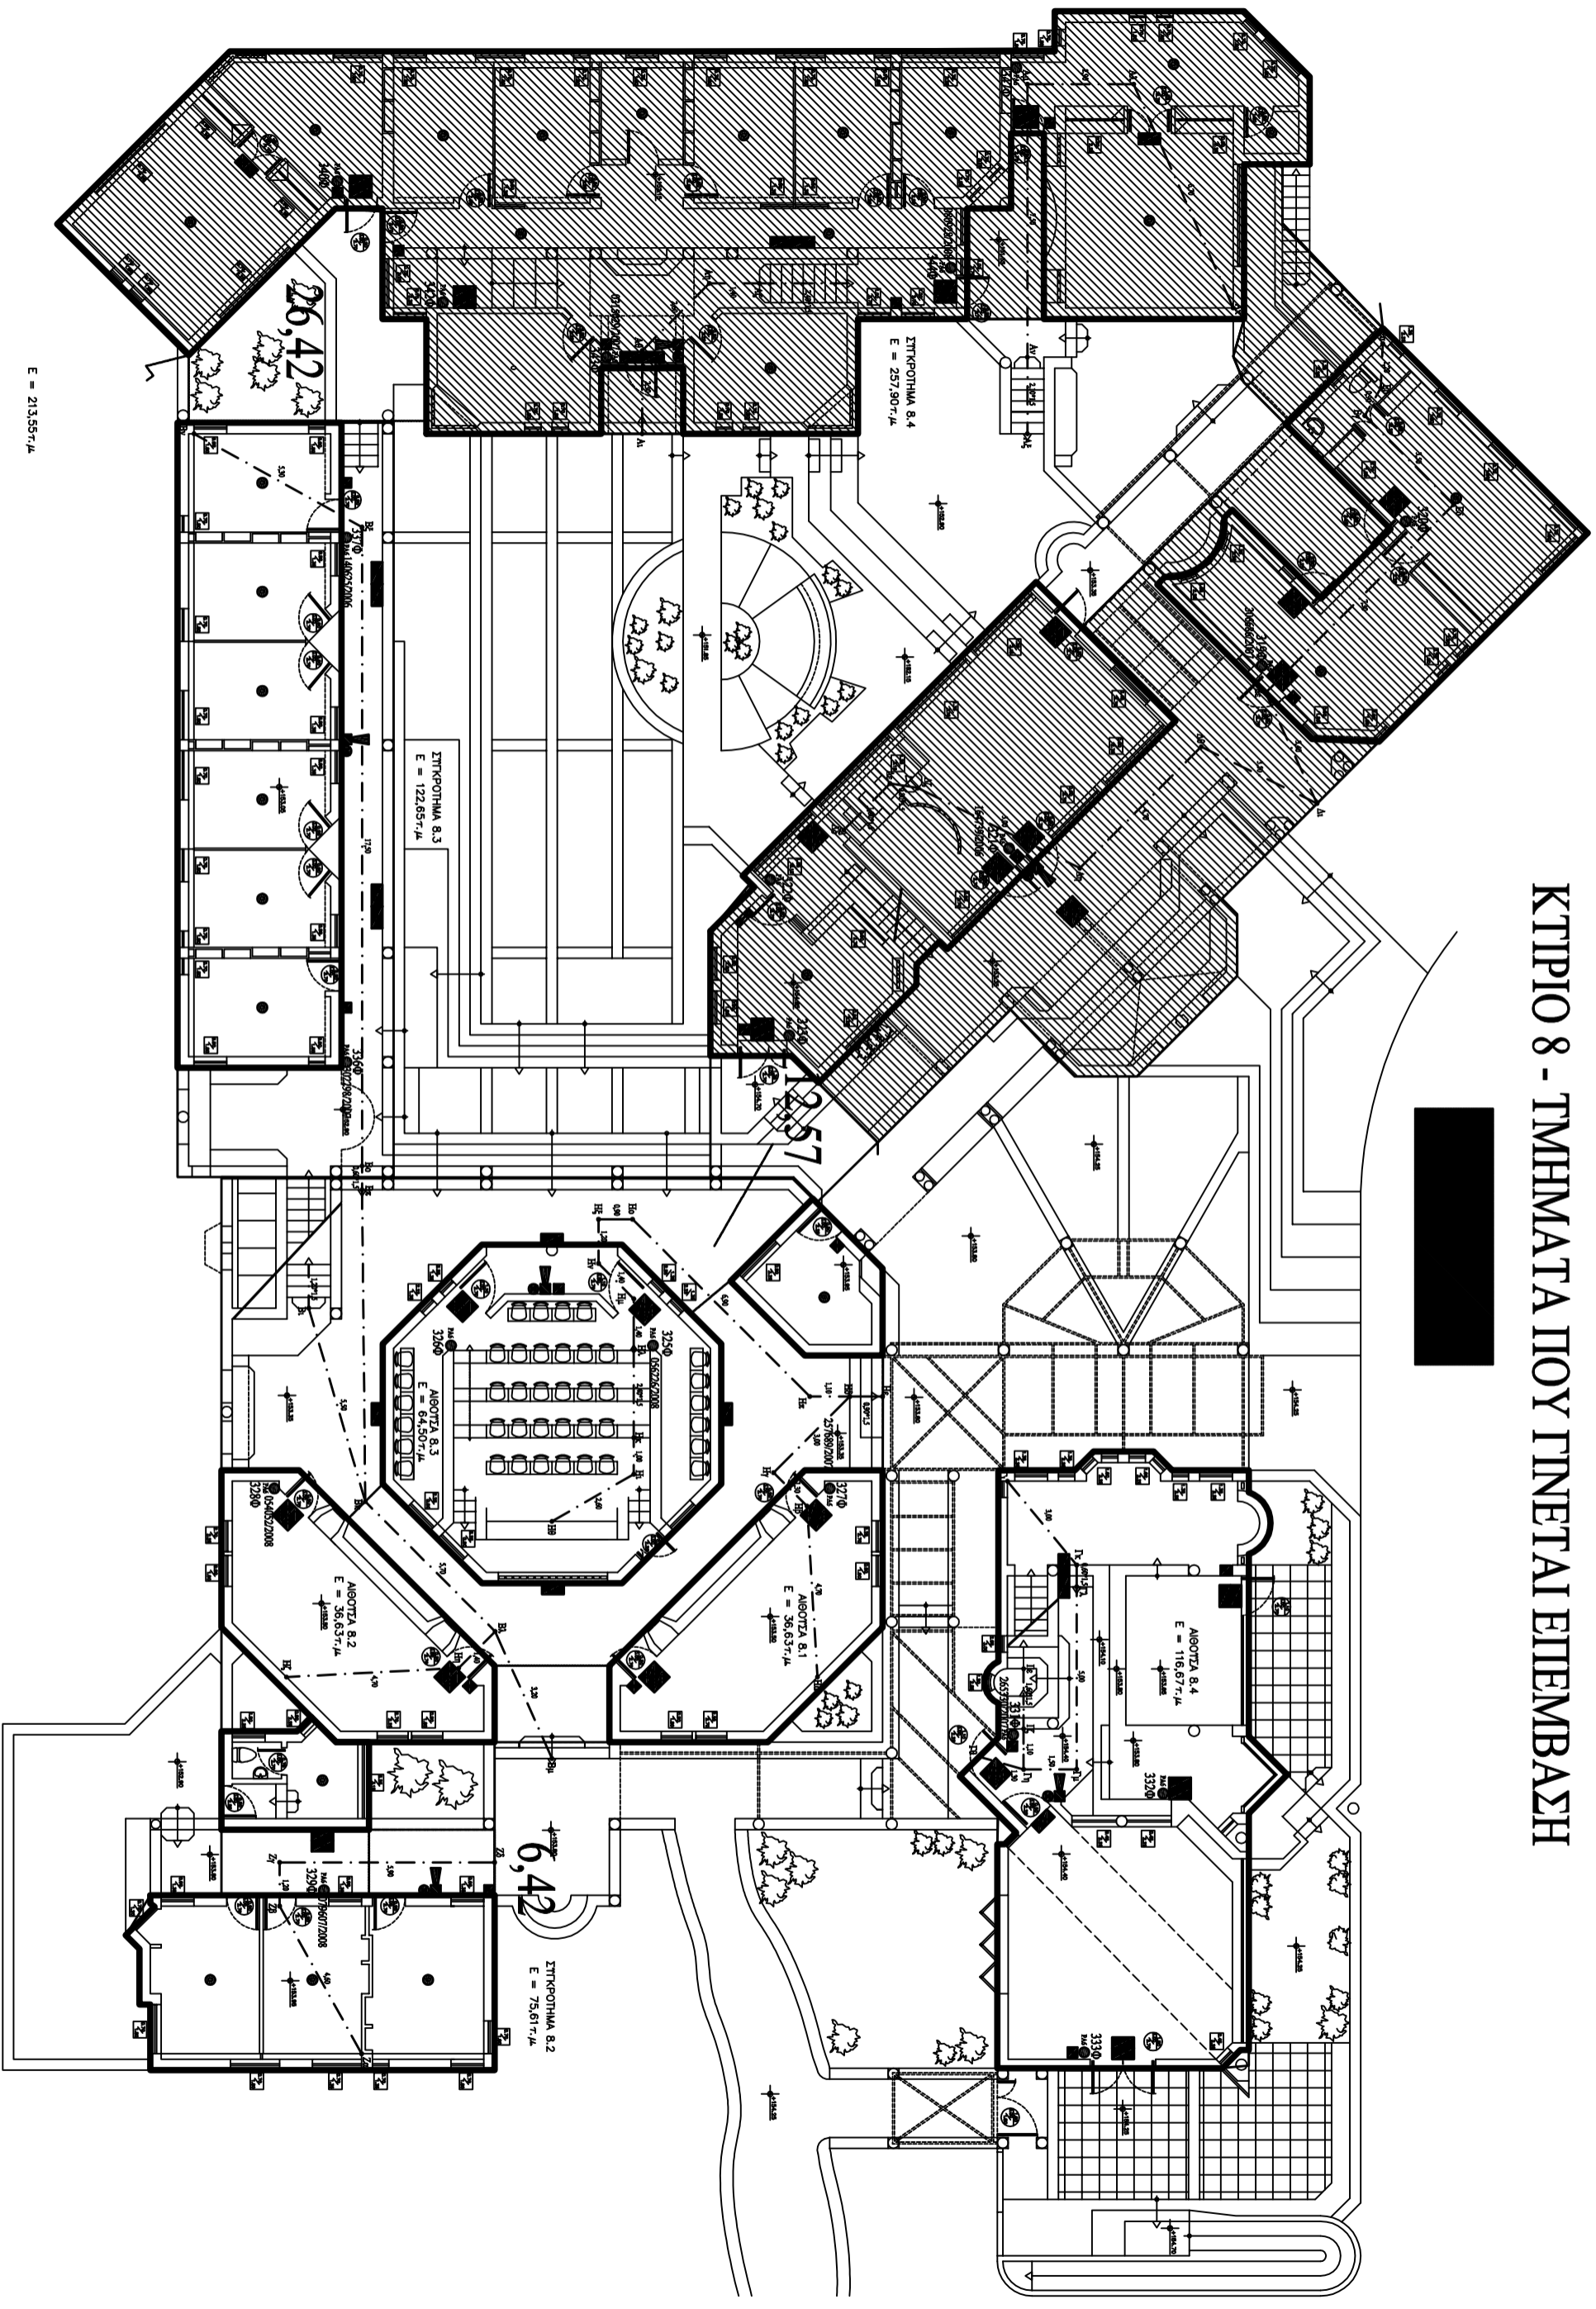

E = 213,557 μ.²