


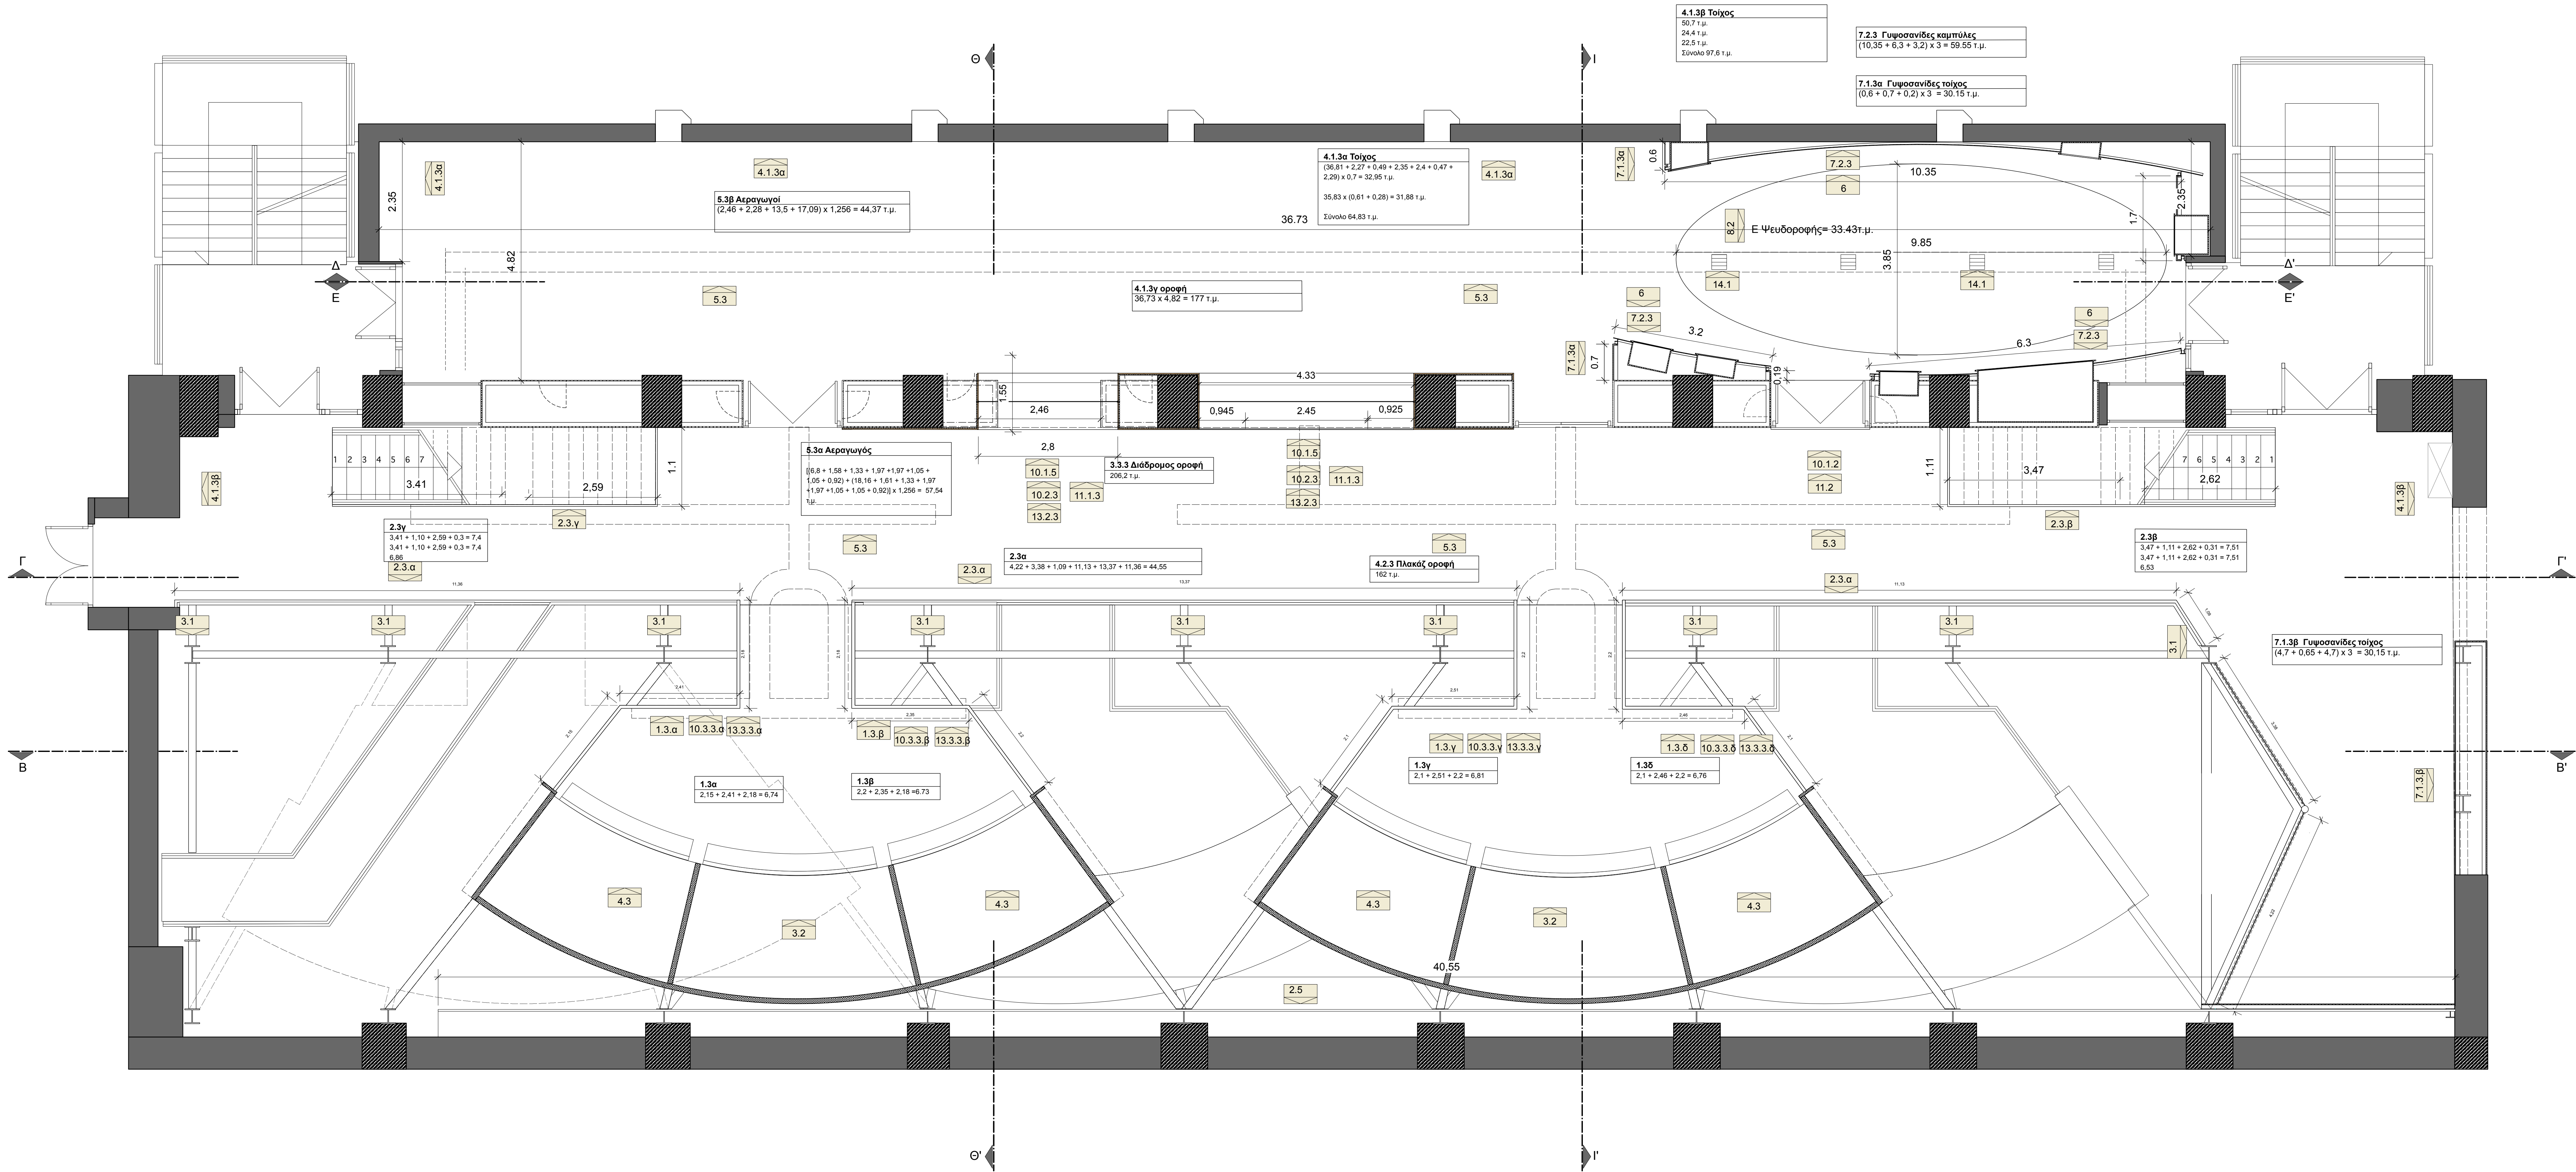

ΥΠΟΜΝΗΜΑ

- Γυάλινα κιγκλιδώματα
- Βαφές Μεταλλικών Κιγκλιδώμάτων
- Βαφές Μεταλλικών Επιφανειών
- Βαφές πλακαζ-πλάτ
- Βαφές Αεραγωγών
- Γυψοσανίδες (7.1 Μονές, 7.2 Καμπύλες, 7.3 Διπλής Όψης)
- Γυψοσανίδες Ψευδοροφές
- Δάπεδα (Linoleum)
- Καθαριέσεις (10.1 Κουφωμάτων, 10.2 Γυψοσανίδων)
- Σιδηρά κουφώματα (9.1 Πυράντοχα)
- Κατασκευές από αλουμίνιο
- Υαλουργικά (13.1 Υαλοπινάκες ασφαλείας (Laminated) 13.2 Υαλοπινάκες πυράντοχοι)
- Σχάρες κλιματισμού

ΕΛΛΗΝΙΚΗ ΔΗΜΟΚΡΑΤΙΑ
ΠΑΝΕΠΙΣΤΗΜΙΟ ΚΡΗΤΗΣ
ΥΠΟΔΙΕΥΘΥΝΣΗ ΤΕΧΝΙΚΩΝ ΕΡΓΩΝ
ΗΡΑΚΛΕΙΟ

ΘΕΣΗ ΗΡΑΚΛΕΙΟ, ΚΡΗΤΗΣ

ΠΑΝΕΠΙΣΤΗΜΙΟ ΚΡΗΤΗΣ
ΜΟΥΣΕΙΟ ΦΥΣΙΚΗΣ ΙΣΤΟΡΙΑΣ ΚΡΗΤΗΣ
ΕΙΔΙΚΗ ΑΡΧΙΤΕΚΤΟΝΙΚΗ ΜΕΛΕΤΗ
ΜΕΛΕΤΗ: "ΜΟΥΣΕΙΟΛΟΓΙΚΗ ΜΕΛΕΤΗ
ΓΙΑ ΤΗ ΔΙΑΜΟΡΦΩΣΗ ΤΟΥ ΕΚΘΕΣΙΑΚΟΥ ΧΩΡΟΥ
ΜΟΥΣΕΙΟΥ ΦΥΣΙΚΗΣ ΙΣΤΟΡΙΑΣ ΚΡΗΤΗΣ"

ΜΕΛΕΤΗ ΕΦΑΡΜΟΓΗΣ

ΜΕΛΕΤΗΤΗΣ: ΒΡΕΤΖΑΚΗ ΕΛΕΝΗ

Τίτλος πράξης: «Δράσεις ενημέρωσης - ευαισθητοποίησης των πολιτών με σκοπό την ανάδειξη και προστασία των ακούσιων και της βιοποικιλότητας της Κρήτης, στο Μουσείο Φυσικής Ιστορίας Κρήτης».

Τίτλος υποέργου 2: Γενικές κατασκευές για την ανάδειξη και προβολή του Κρητικού περιβάλλοντος

ΑΥΓΟΥΣΤΟΣ 2016

ΑΡΙΘΜΟΣ

ΘΕΜΑ ΣΧΕΔΙΟΥ: ΕΠΙΜΕΤΡΗΣΕΙΣ ΚΑΤΑΣΚΕΥΩΝ
ΕΠΙΠΕΔΟΥ ±0.00

E.3

ΚΛΙΜΑΚΑ 1:50

ΠΑ ΤΟΝ ΜΕΛΕΤΗΤΗ

ΠΑ ΤΗΝ ΥΠΗΡΕΣΙΑ

ΒΡΕΤΖΑΚΗ ΗΡΑΚΛΕΙΑ ΕΛΕΝΗ
ΑΡΧΙΤΕΚΤΟΝΑΣ ΜΗΧΑΝΙΚΟΣ Α.Π.Ο.
ΑΡ.Τ.Ε.Ε. 4116/499 ΔΕΛΤΑ/05/ΣΤ/00/ΥΠΟΕΡΓΟ
ΚΑΡΑΤΕΚΑΚΗΣ 20/ ΘΕΣΣΟΝΙΚΗ-ΤΗΛ. 661.460